
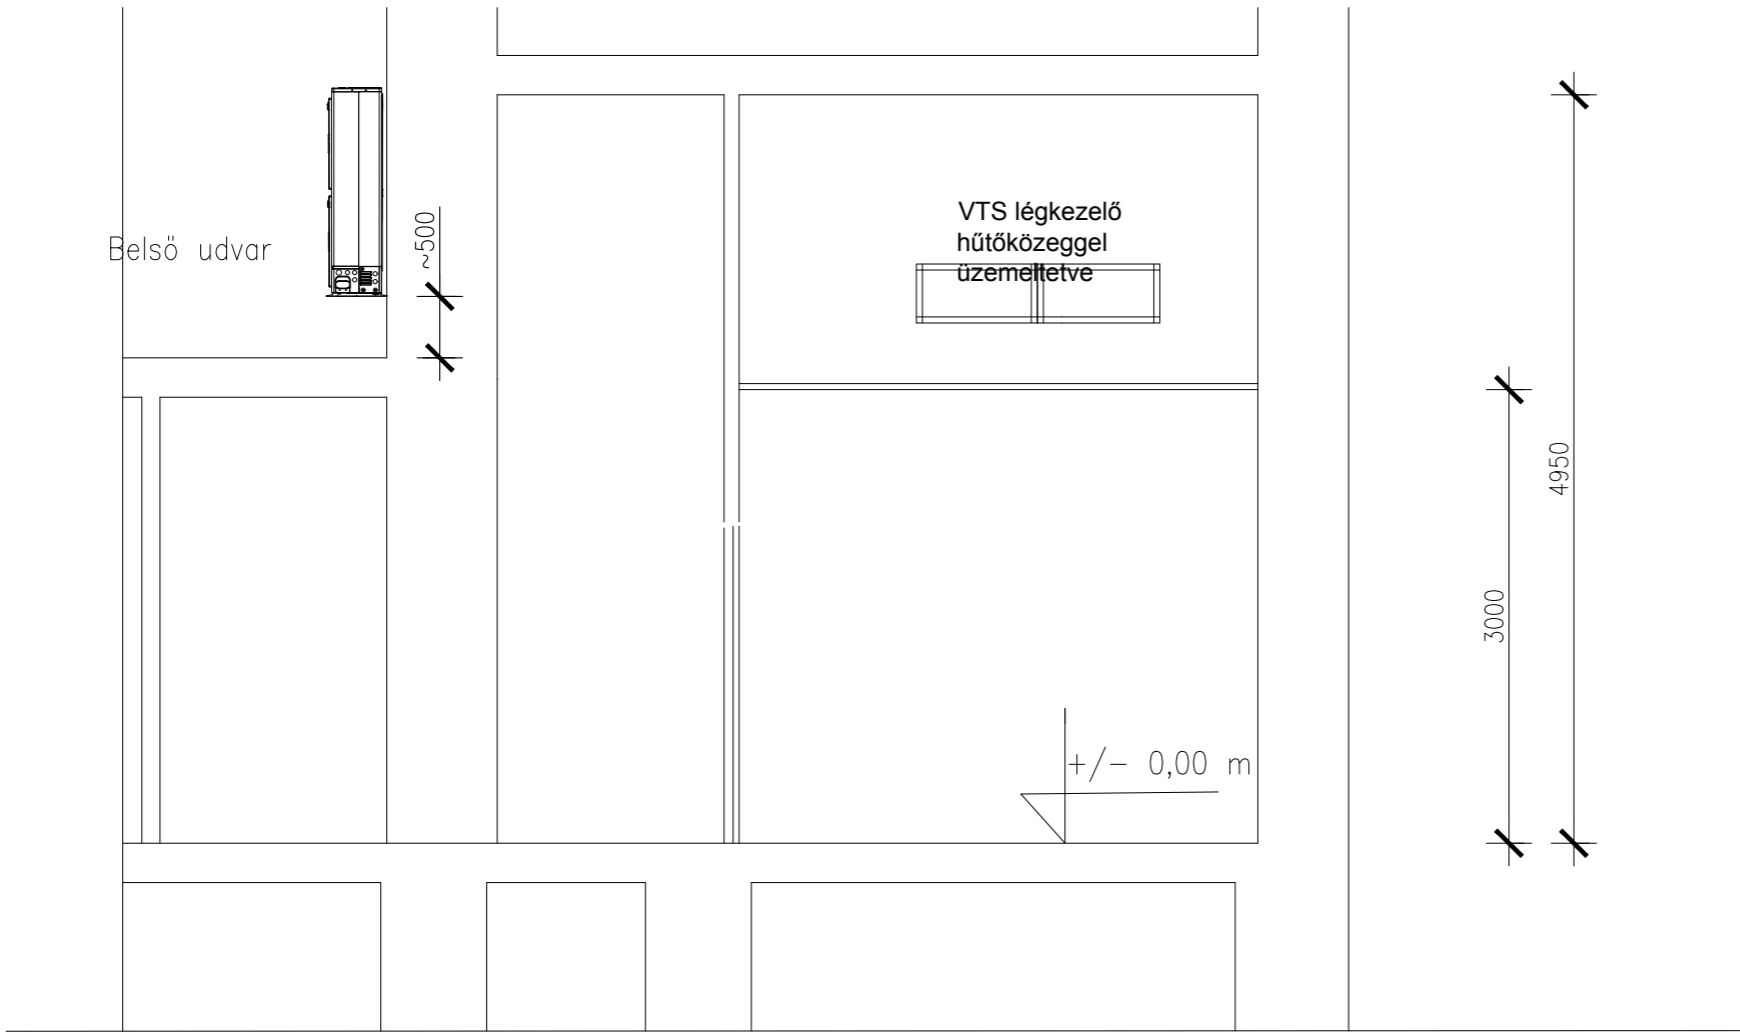


Szentkirályi utca

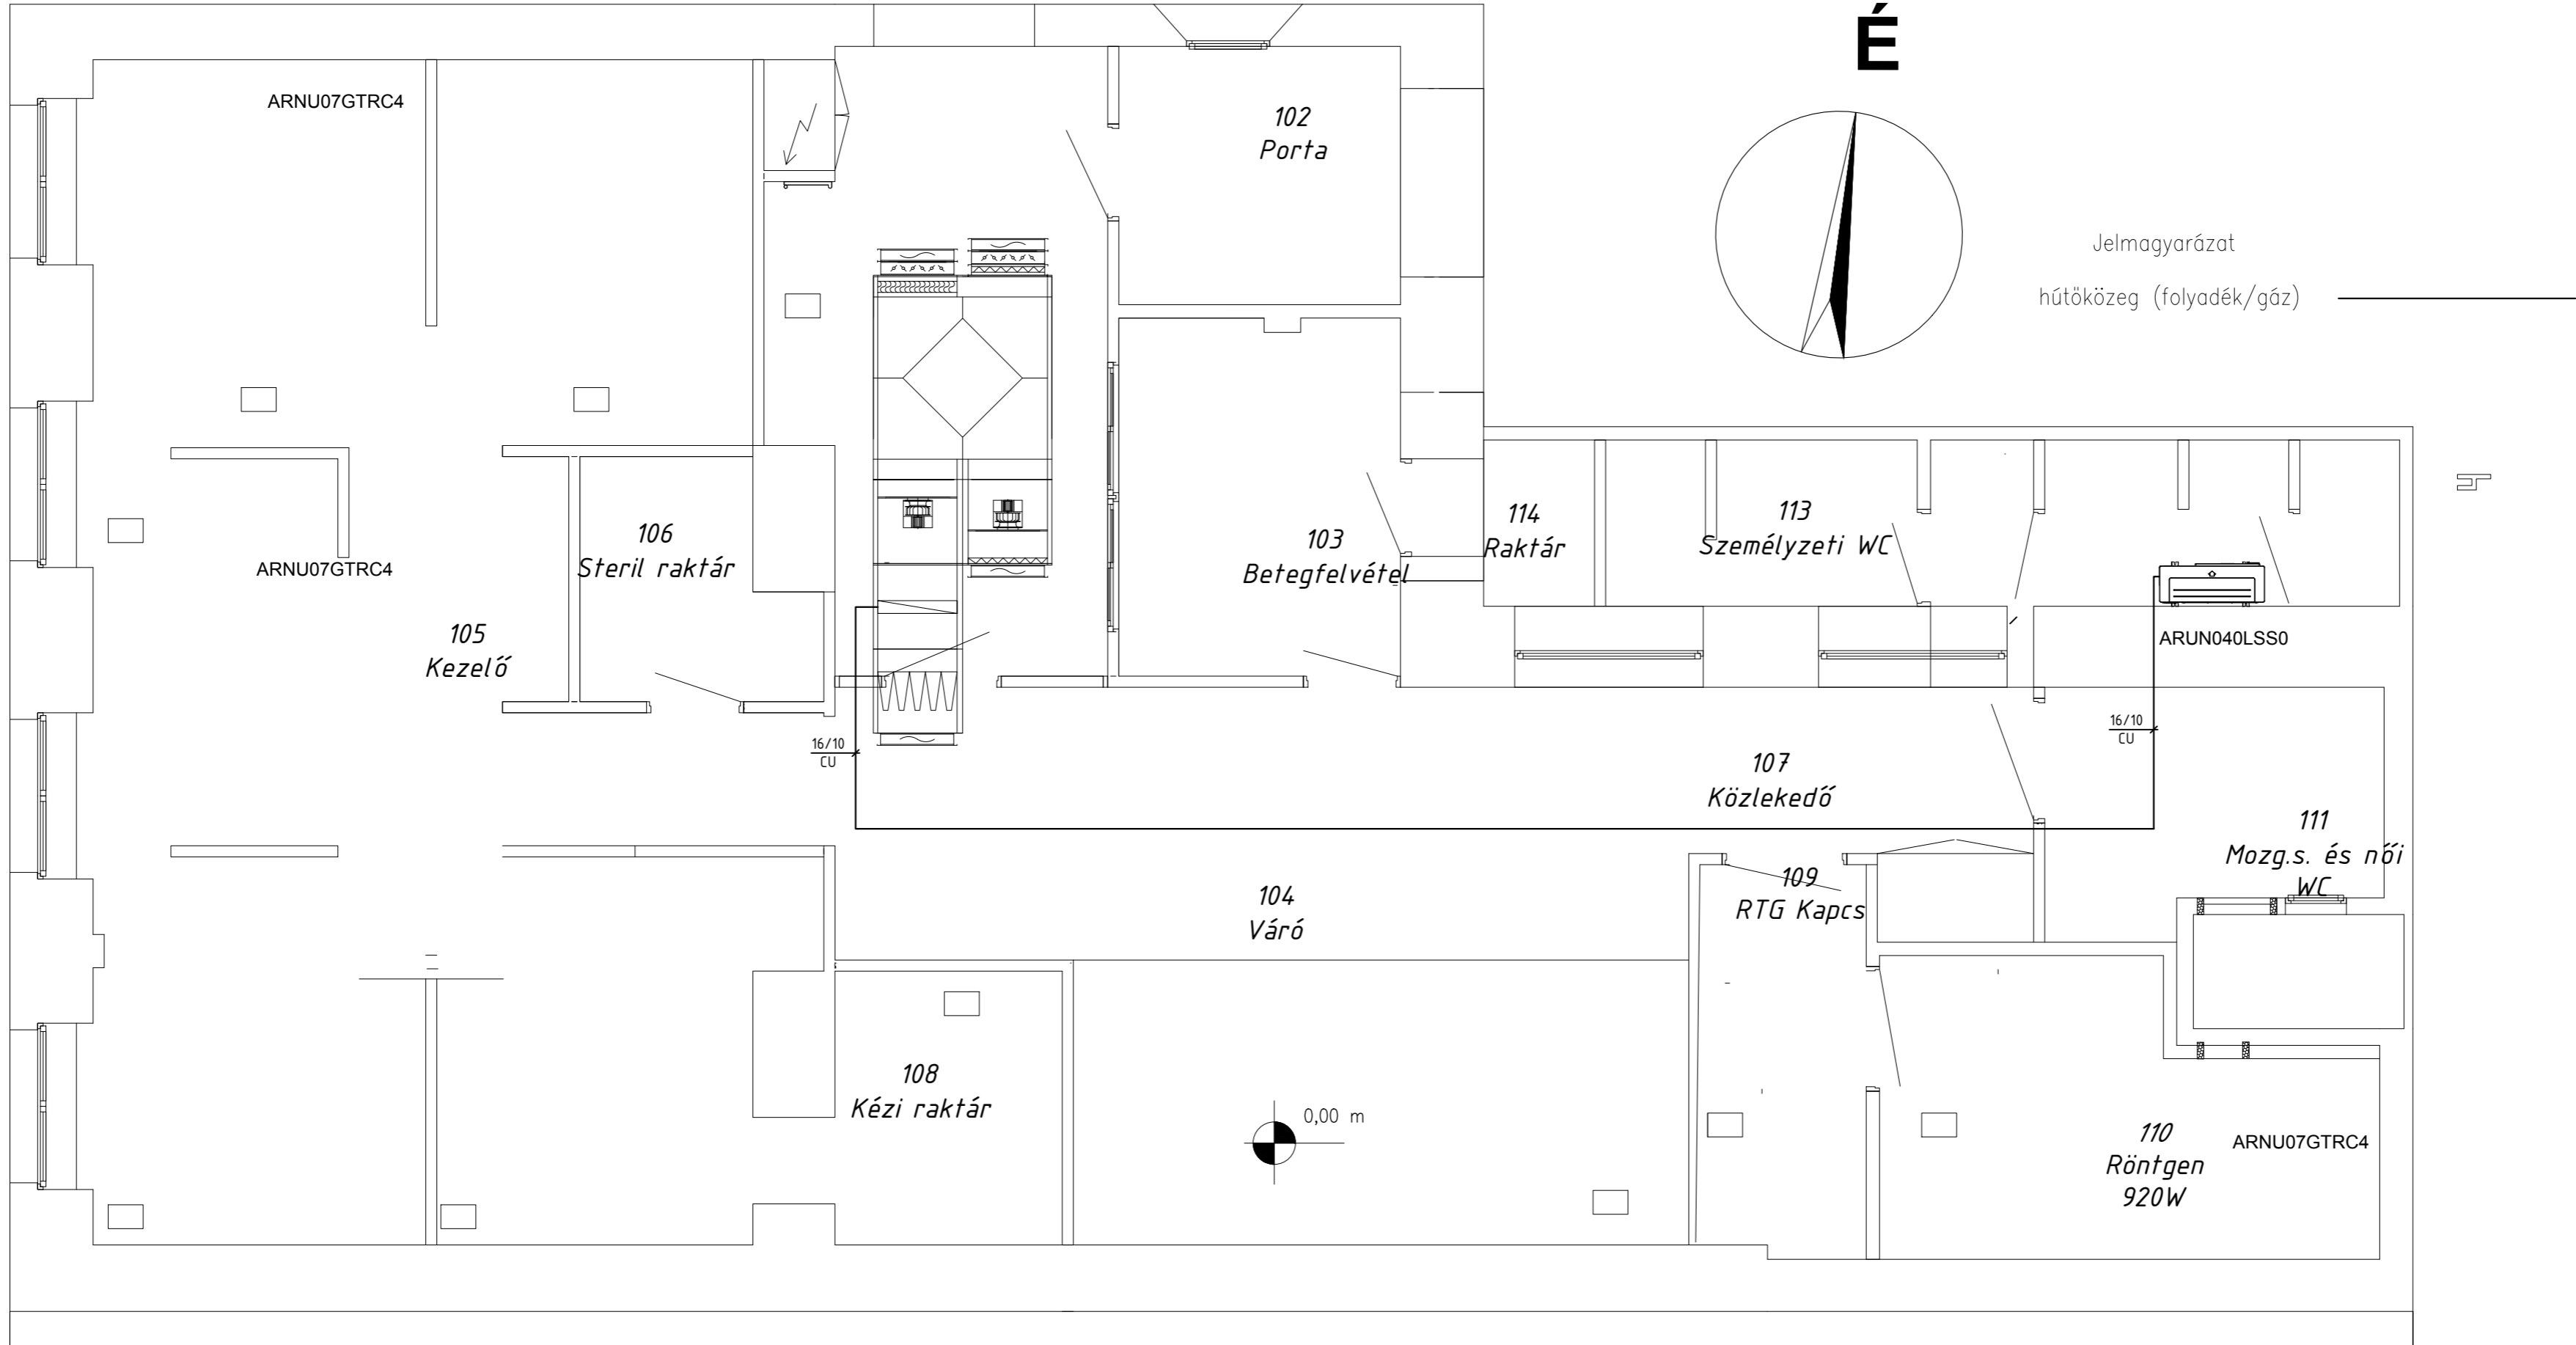

CONSENSUS Terv Bt. Budapest 1112. Oltvány árok 16. Tel./fax: 203-4182 e-mail: consensus@t-online.hu		Altervező: Csanád Bálint GT 01-7054 Tervező: Dőcza Attila	Rajzszám: GH 1
Megbízó: Semmelweis Egyetem Budapest. 1085. Üllői út 26.		Kapcsolódó tervek: GV 2	
Létesítmény helye: megnevezése: Semmelweis Egyetem Fogászati és Szájsebészeti Oktató Ontézet Betegfelvételi és Sürgősségi Osztály átalakítása 1088. Bp. Szentkirályi u. 40.		Egyeztetések:	Iroda: Bp.
Rajz tárgya: Hőszivattyús hűtés/fűtés Alaprajz és függőleges csöterv		Lépték: 1:50	Dátum: 2018.május