


Kétoszlopos
vízlágyító

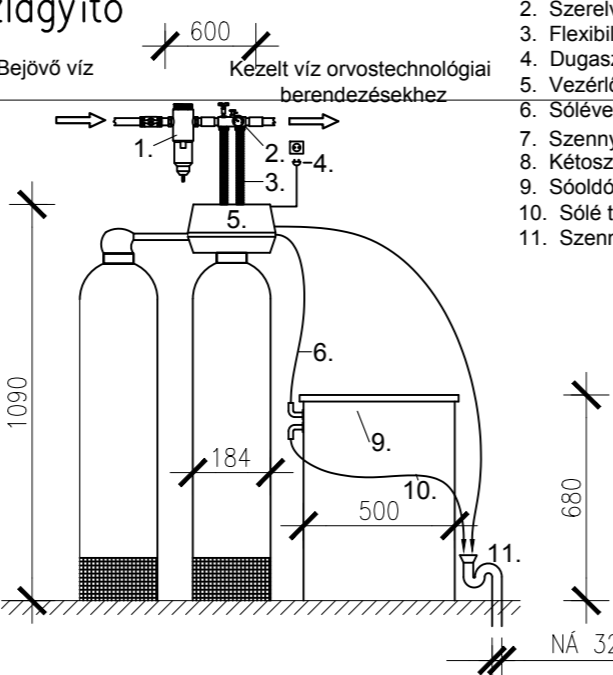

Tétel jegyzék:

1. Előszűrő
2. Szerelvényblokk
3. Flexibilis csatlakozópár
4. Dugaszoló aljzat 230V, 50Hz (1m-en belül)
5. Vezérlőfej
6. Sólévezeték
7. Szennyvízvezeték 1/2"
8. Kétoszlopos lágyító
9. Sólódó tartály
10. Sólé túlfolyó
11. Szennyvíz

szennyvíz vezeték

ivóvíz vezeték



melegvíz vezeték

lágyított víz

cseppvíz vezeték

tisztító idom

lejtés

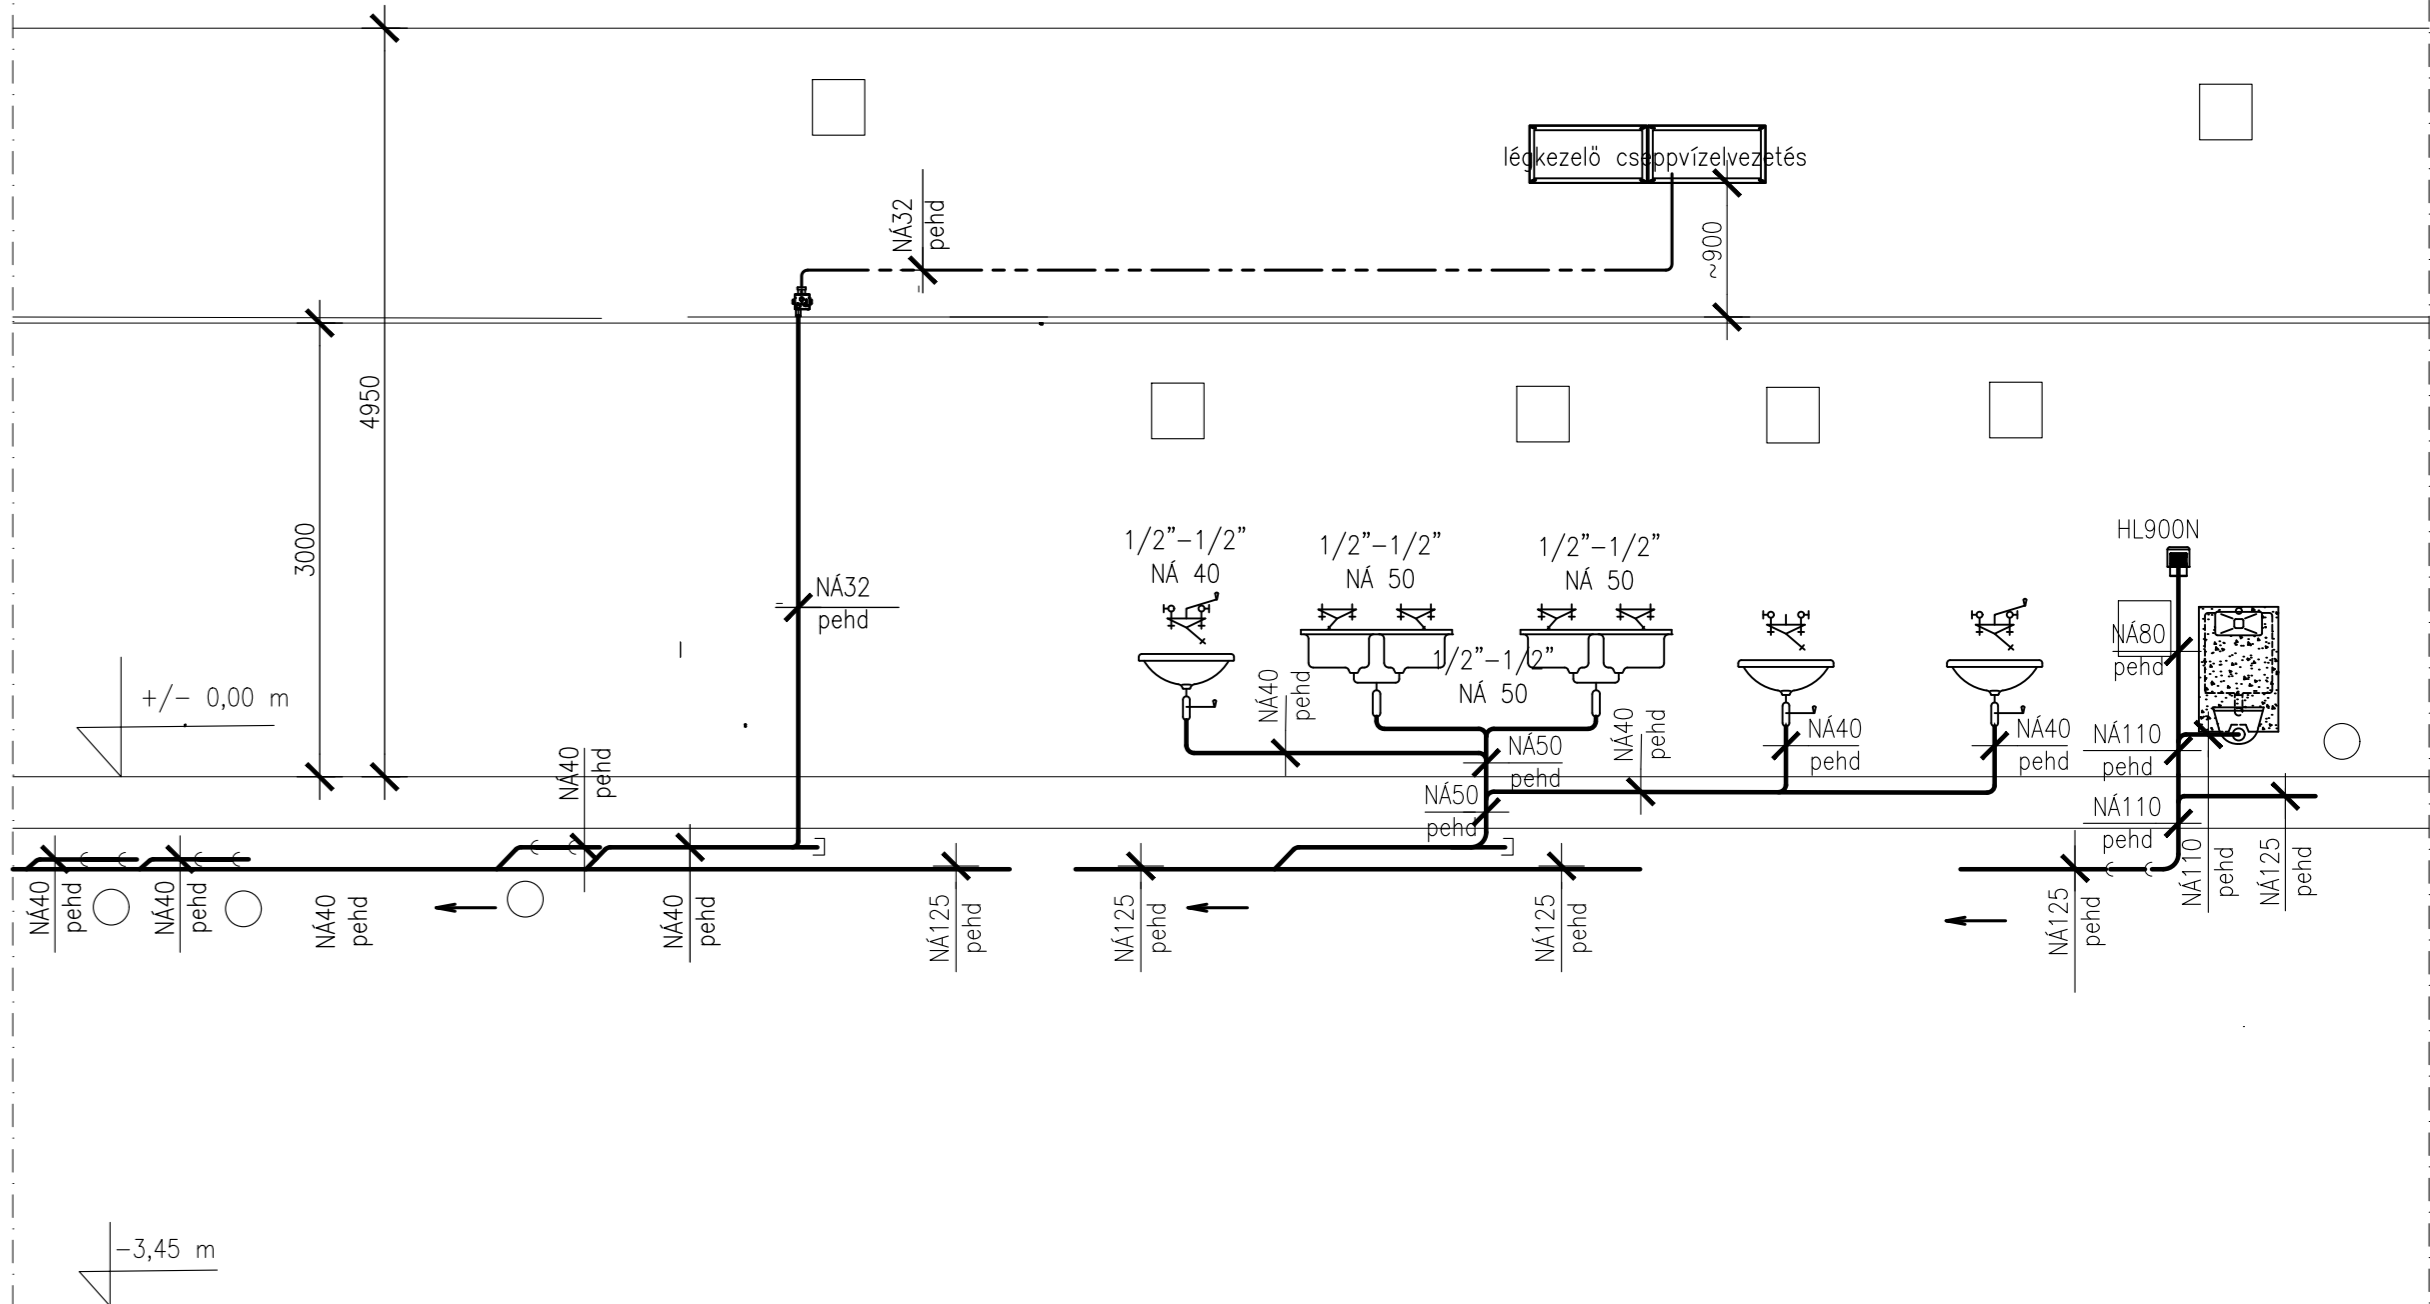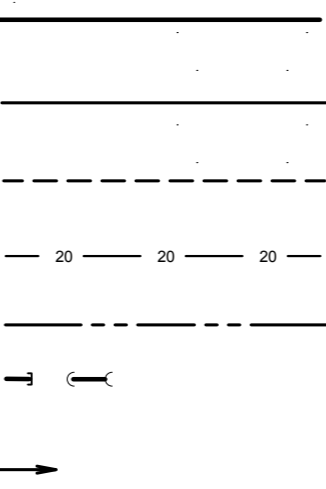

Módosítva: 2018.04.15.

CONSENSUS Terv Bt. Budapest 1112. Oltvány árok 16. Tel./fax: 203-4182 e-mail: consensus@t-online.hu		Tervező: Csanád Bálint GT 01-7054	Rajzszám: GV 2
Megbízó: Semmelweis Egyetem Budapest, 1085. Üllői út 26.		Tervező: Dóczy Attila	
Létesítmény helye, megnevezése: Semmelweis Egyetem Fogászati és Szájsebészeti Oktató Intézet Betegfelvételi és Sürgősségi Osztály Átalakítása 1088. Bp. Szentkirályi u. 40.		Kapcsolódó tervek: GV 1	Írta: Bp.
Rajz tárgya: Vízellátás-csatornázás Függőleges csőterv		Lépték: 1:50	Dátum: 2018 máj.