

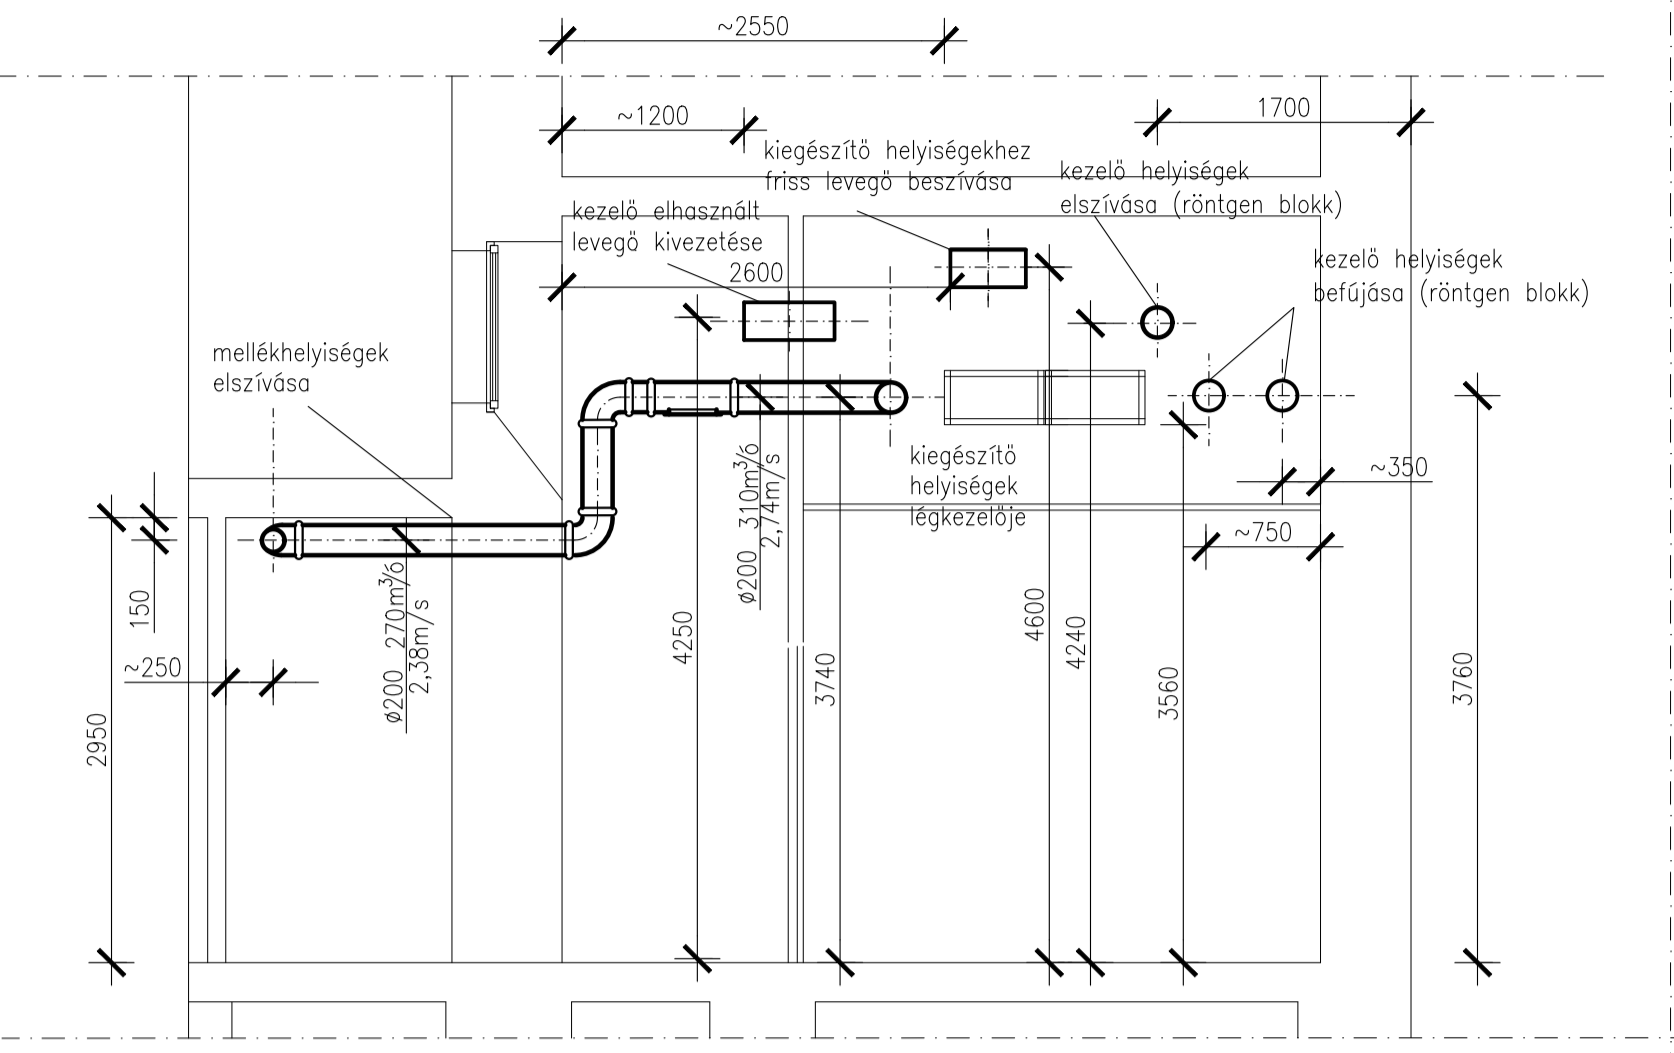


"A" részmetset

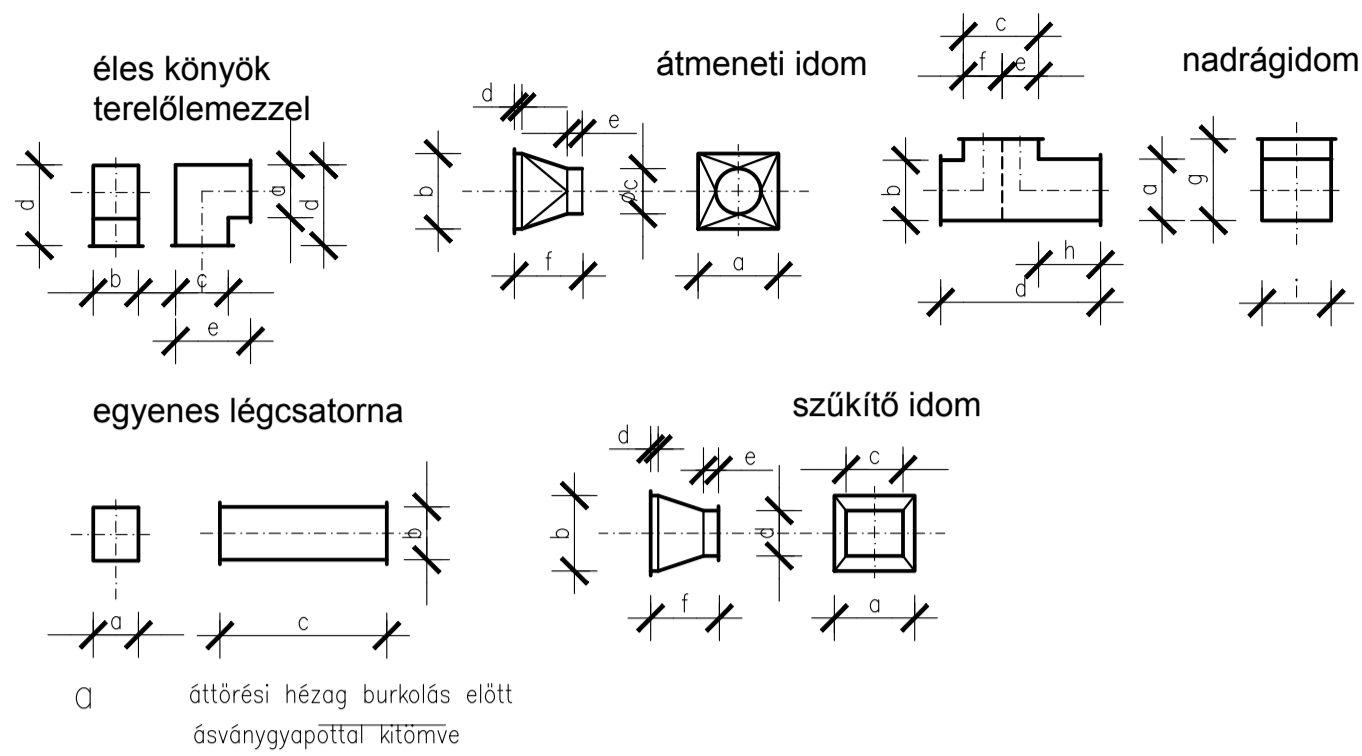


"B" részmetset


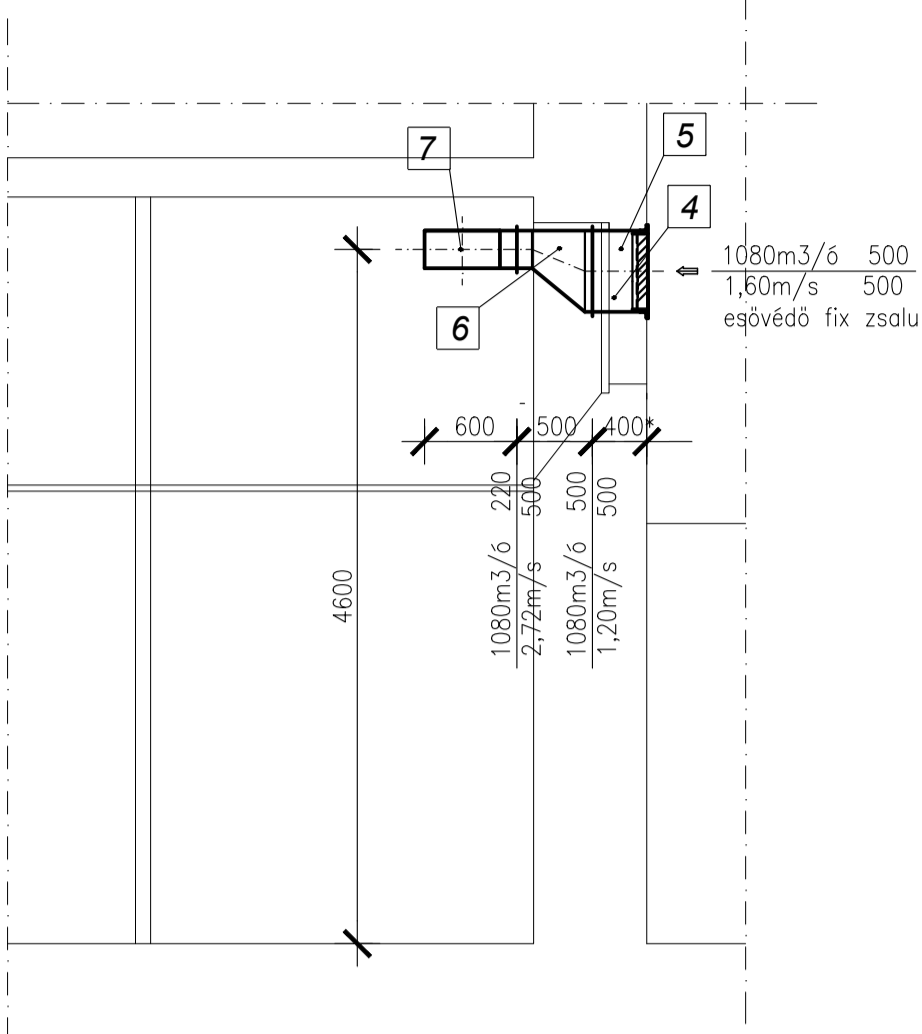


szám	helyiség	befújás $\text{m}^3/\text{ó}$	elszívás $\text{m}^3/\text{ó}$	befújás $\text{m}^3/\text{ó}$	elszívás $\text{m}^3/\text{ó}$
1	Előtér	240			
2	Porta	70	70		
3	Betegfelvétel	150	150		
4	Váro	400	250		
5	Közlekedő	200	250		
6	Kezelő			1300	1250
7	Kézi raktár		80		
8	Steril			150	120
9	RTG. Kapcsoló			100	140
10	Röntgen			300	250
11	Mozg.sérült és női WC		60		
12	FFI WC, előtér		40		
13	Személyzeti WC, ZUH		150		
14	Raktár		40		
15	Takarítószer raktár				
	forगतott légmennyiség	1060	1090	1850	1760


"D" részmetset

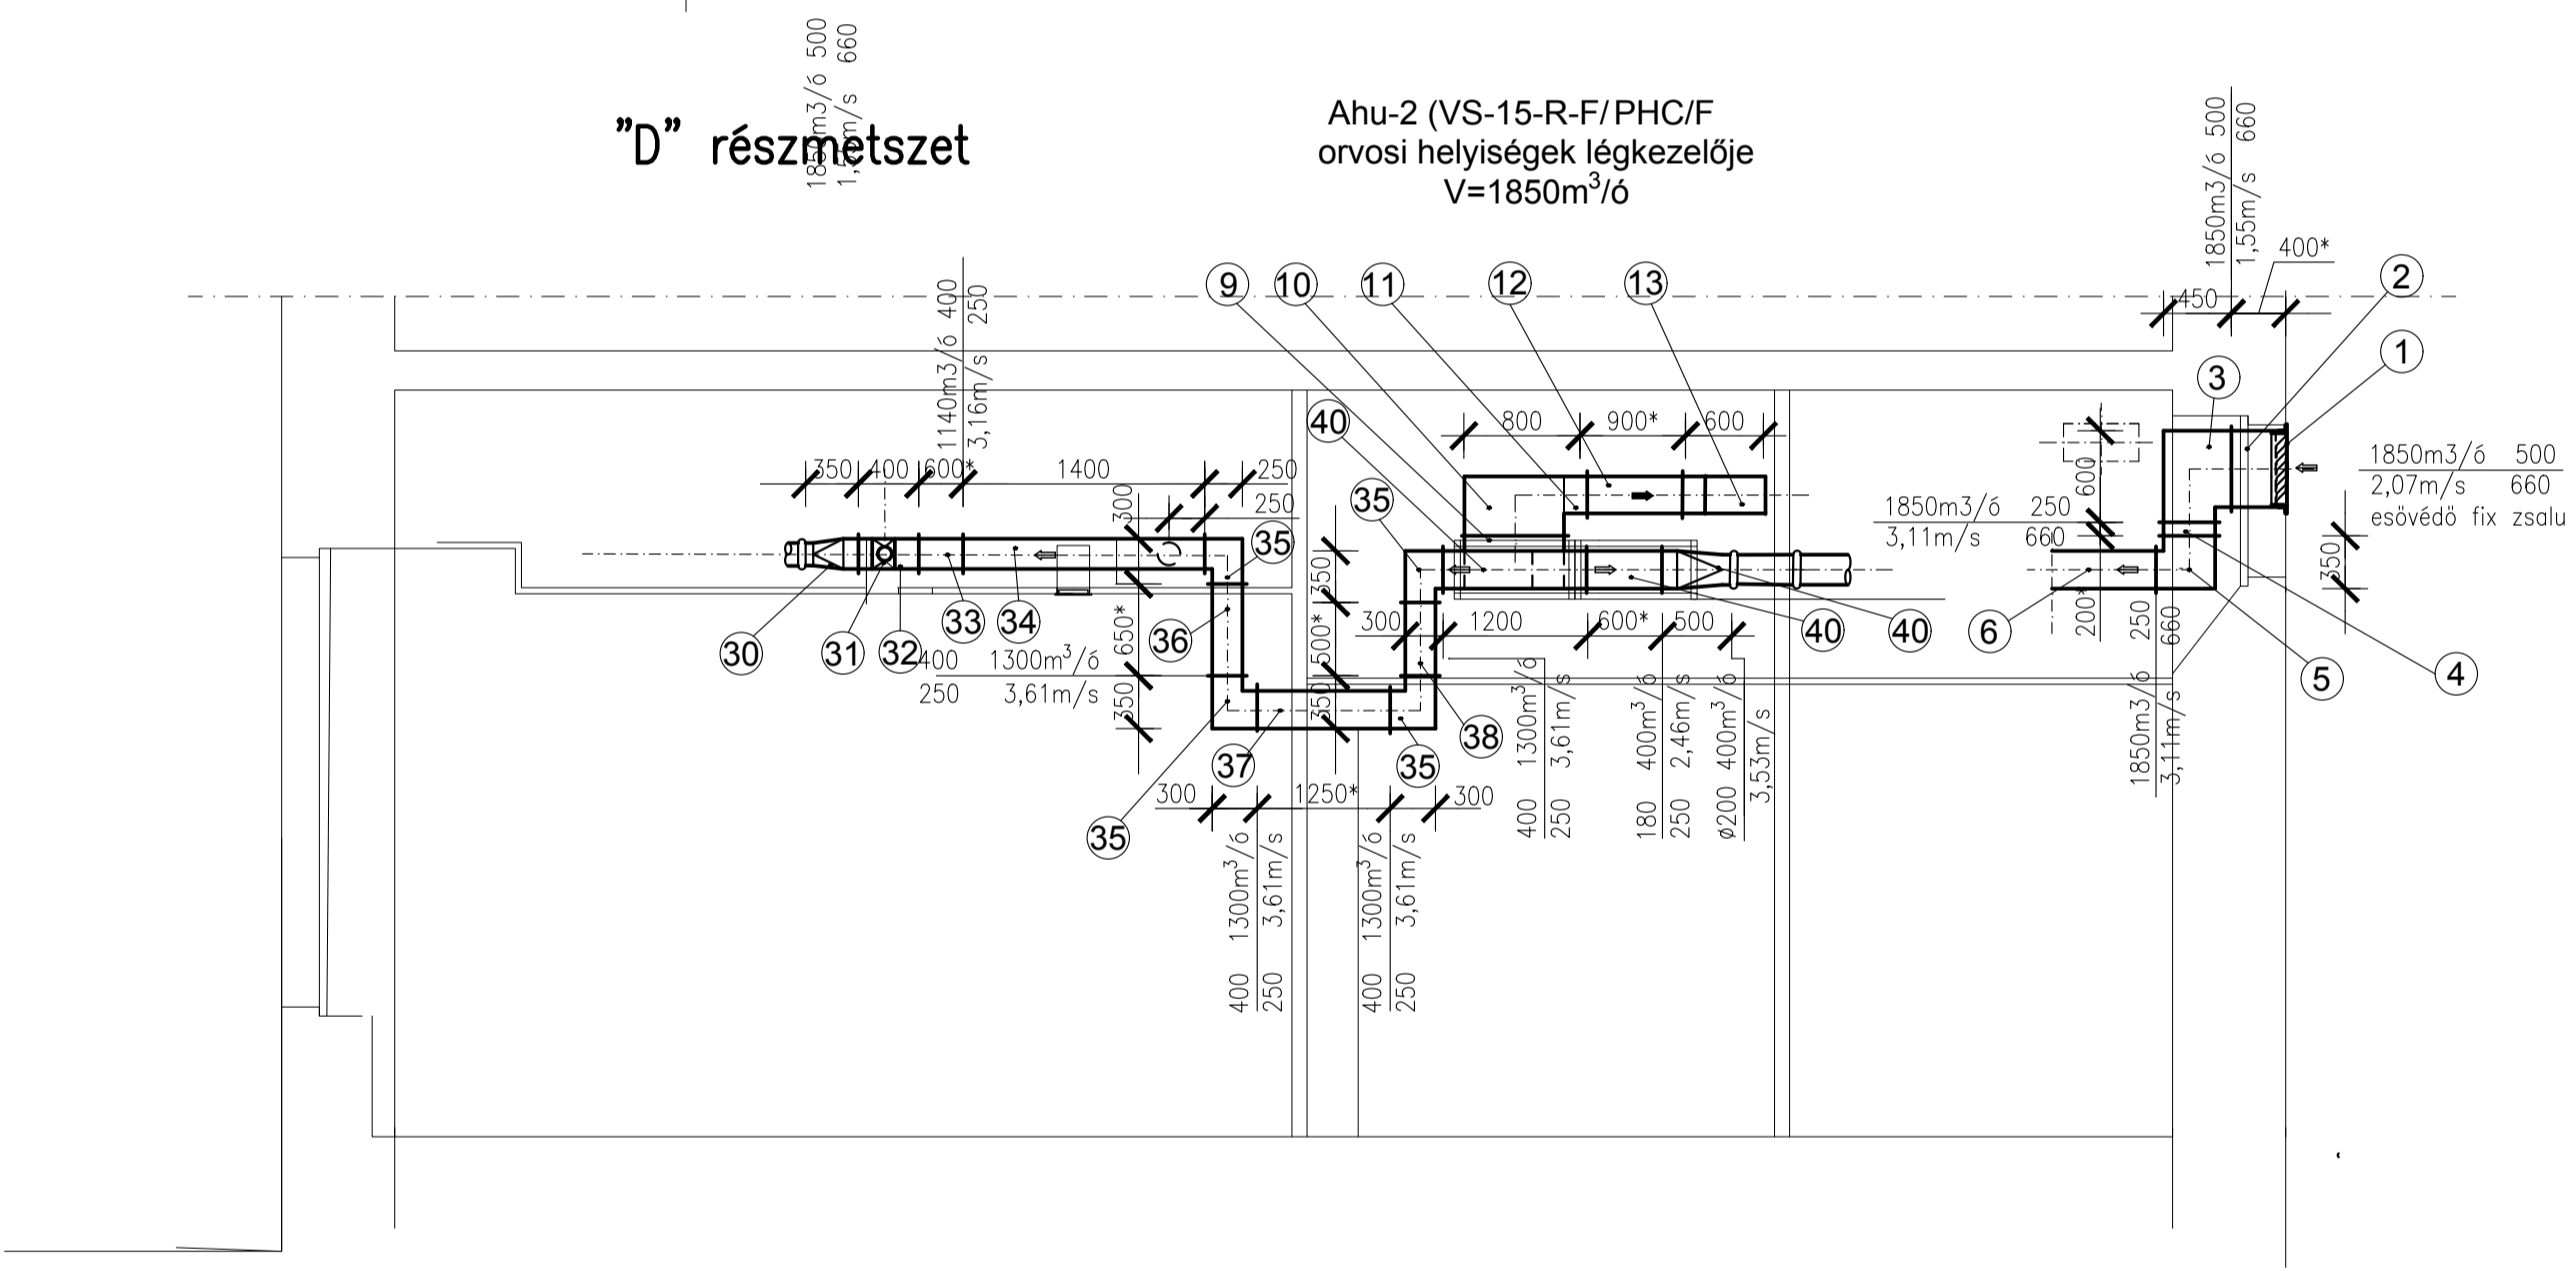


"H" részmetset

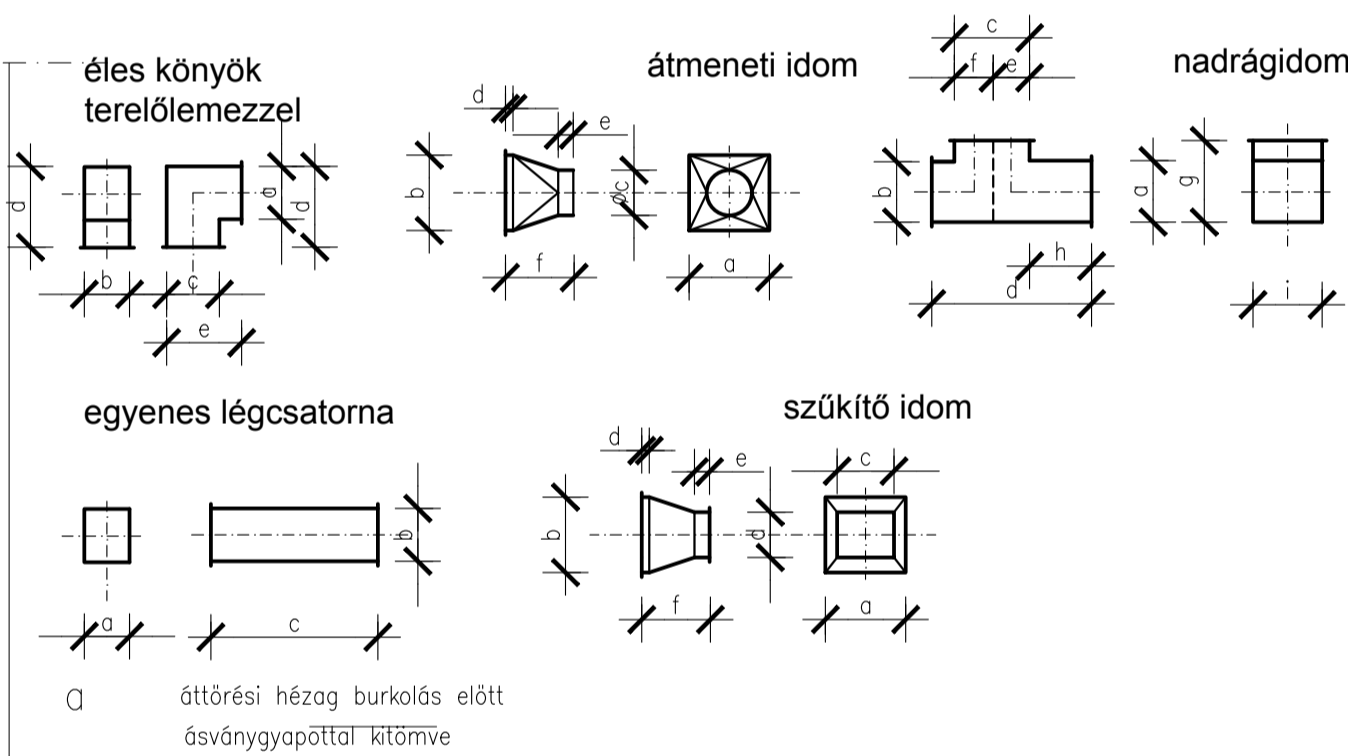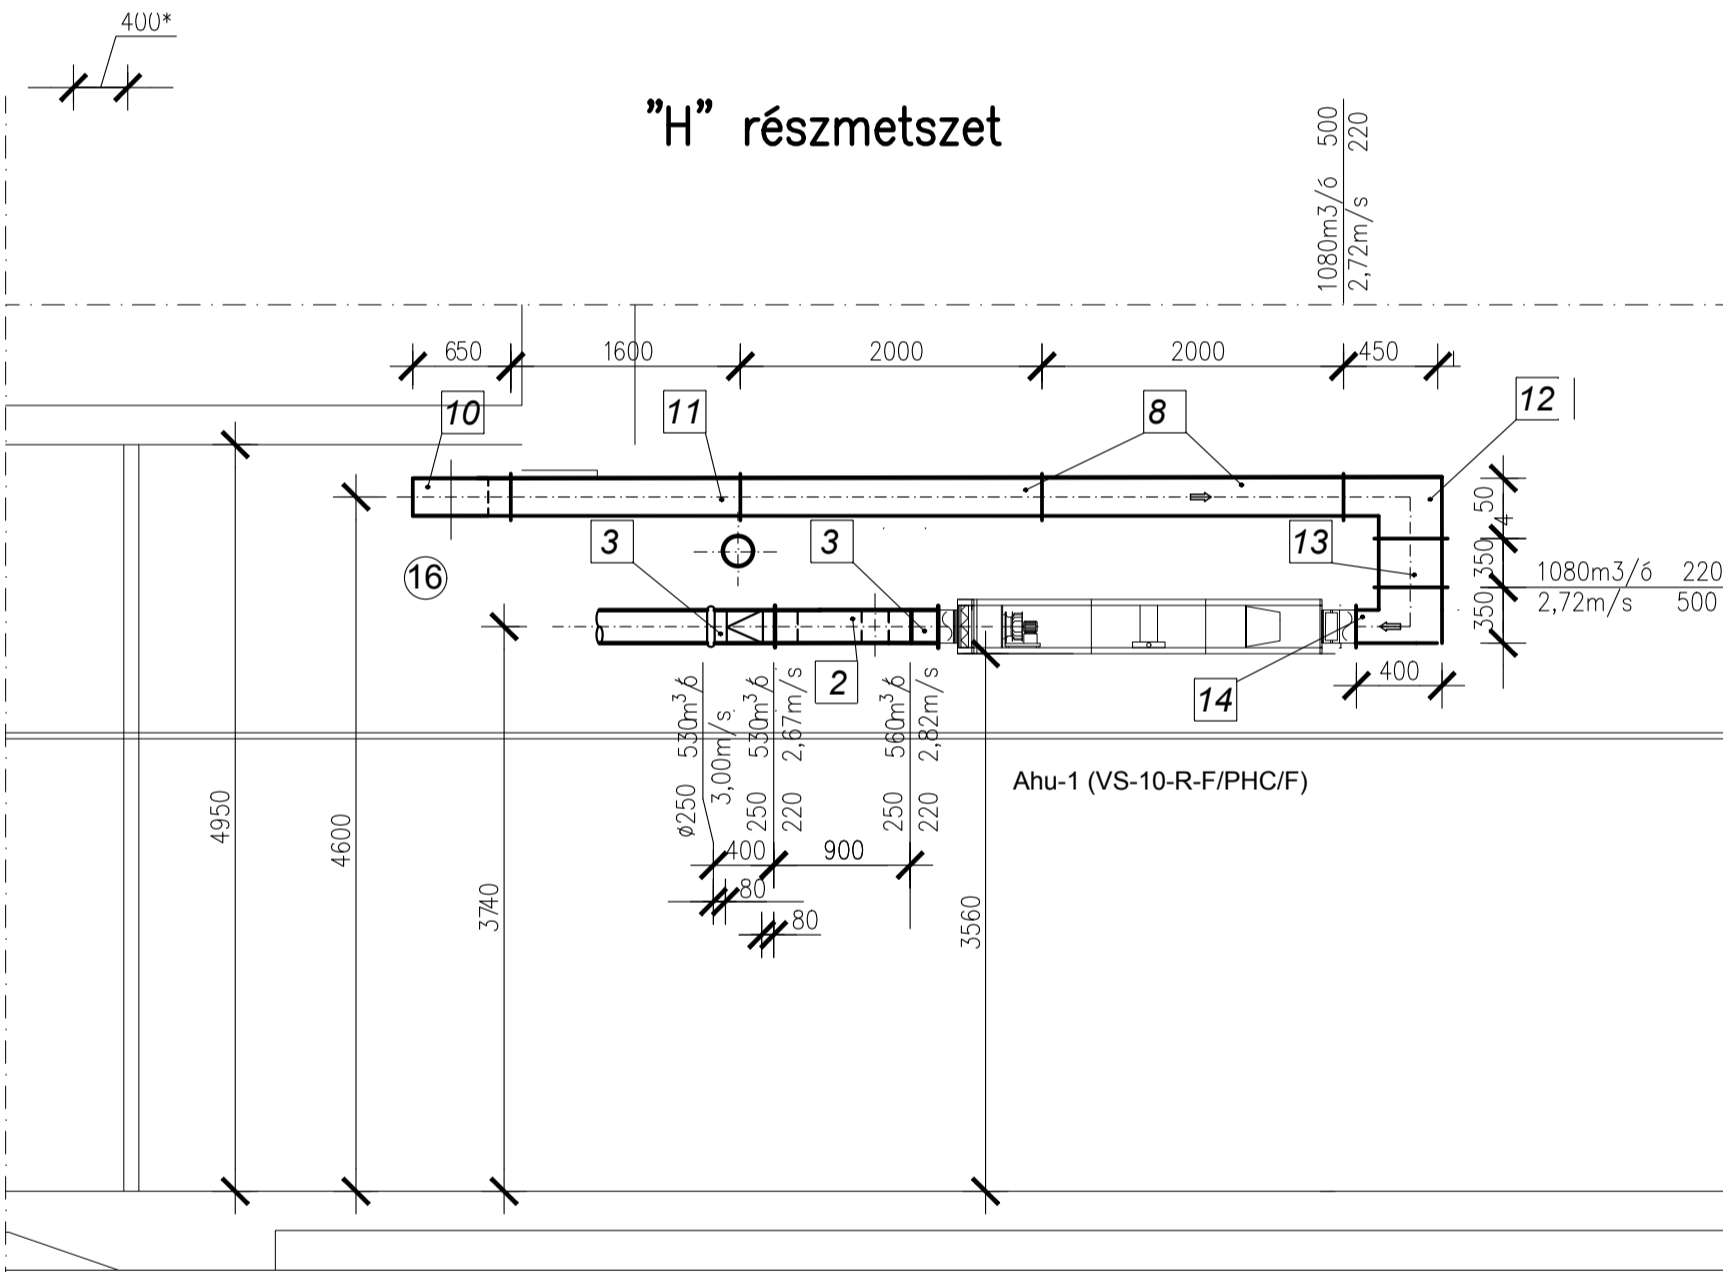


"I" nézet

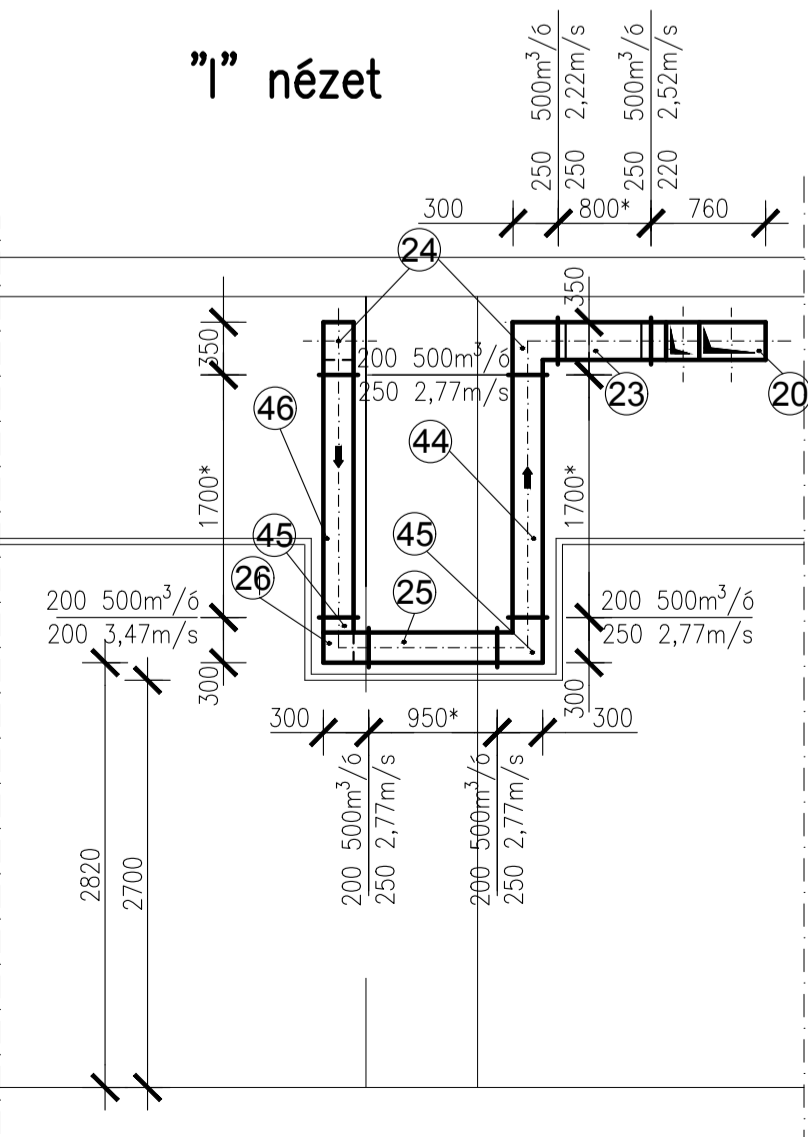

"G" nézet

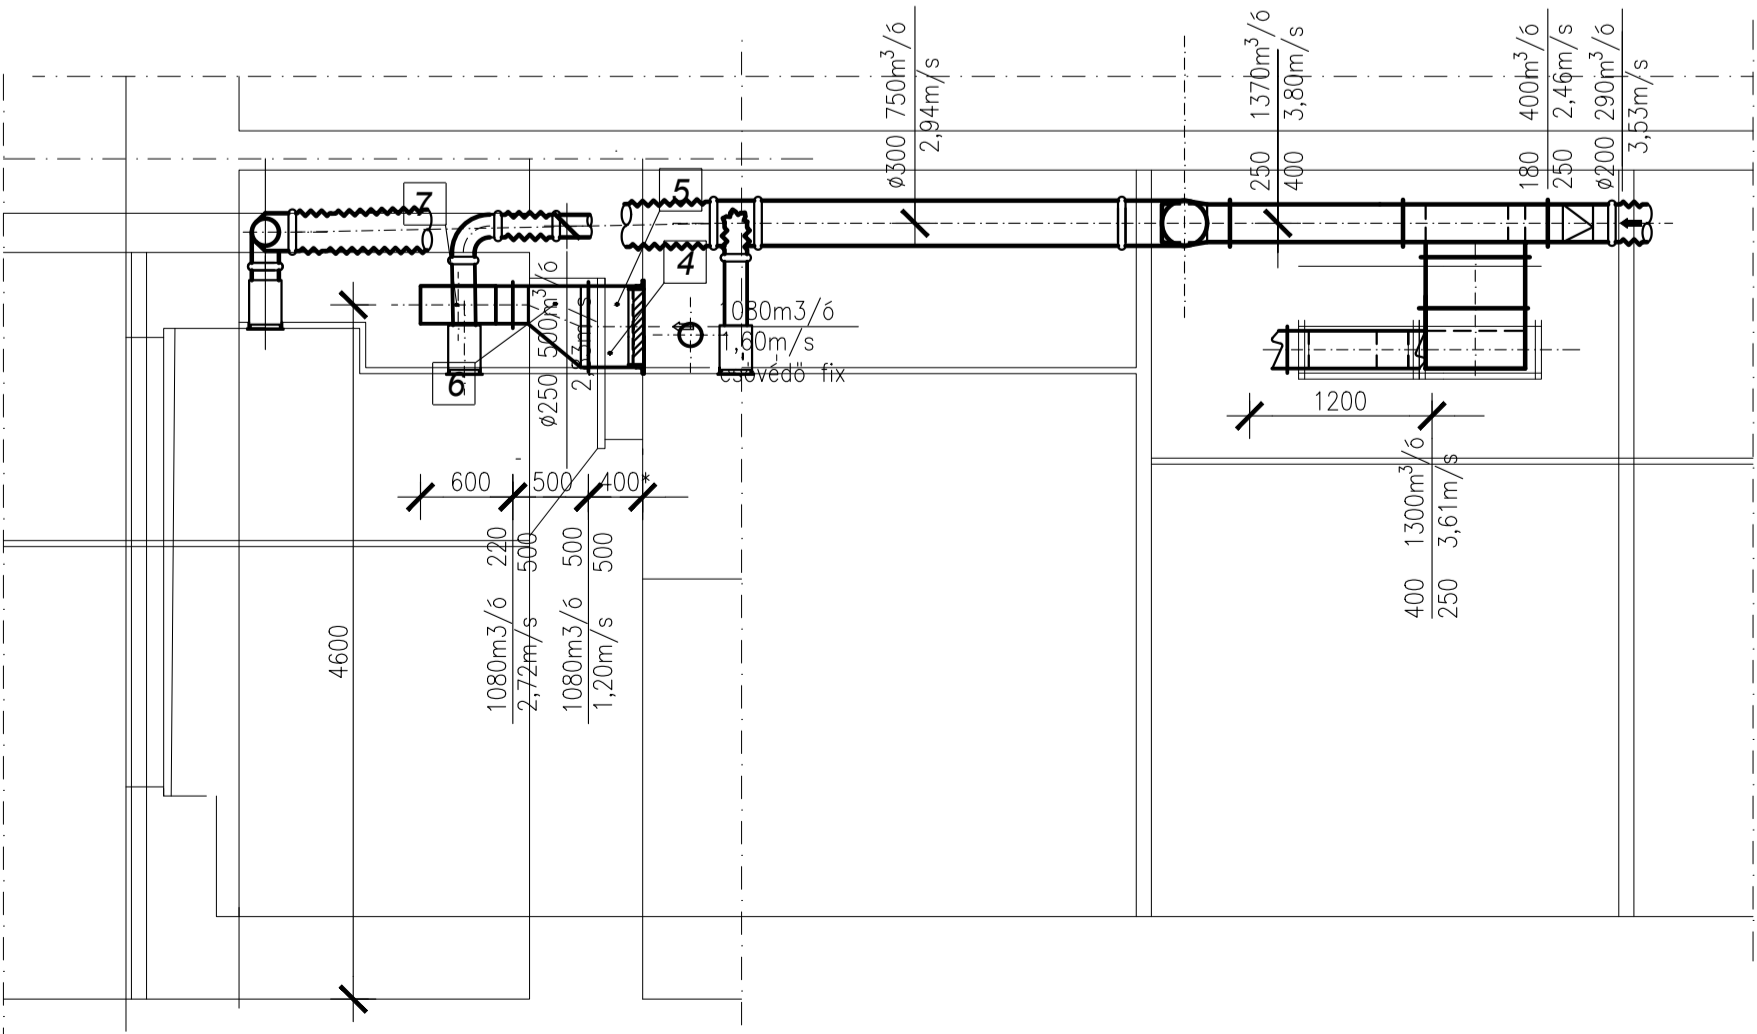

"F" részmetset

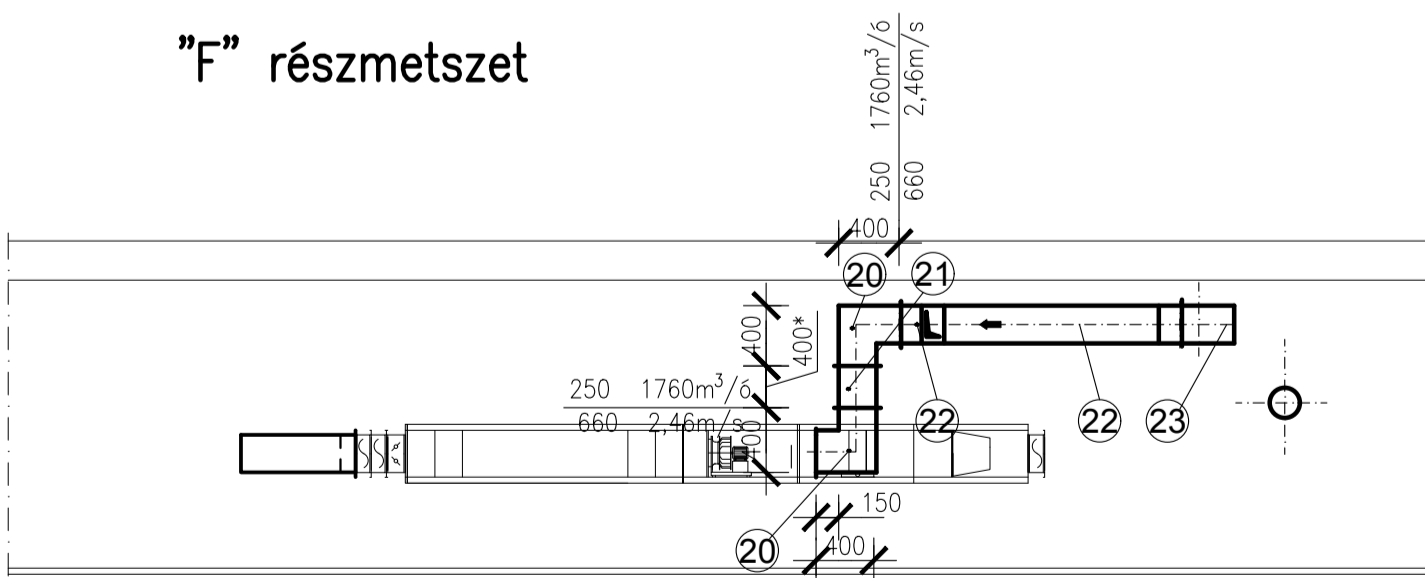

CONSENSUS Terv Bt. Budapest 1112. Oltvány árok 16. Tel./fax: 203-4182 e-mail: consensus@t-online.hu		Altervező: Csanád Bálint 07 01-7054 Tervező: Dócsa Attila	Rajzszám: GSZ2
Megbízó: Semmelweis Egyetem Budapest. 1085. Üllői út 26.	Kapcsolódó tervek: GSZ 1, GSZ 3		
Létesítmény helye: Semmelweis Egyetem Fogászati és Szájsebészeti Oktató Ontézet Betegfelvételi és Sürgősségi Osztály átalakítása 1088. Bp. Szentkirályi u. 40.	Egyeztetések:	Írta: Bp.	
Rajz tárgya: Légtechnika Metszetek II.	Lépték: 1:50	Dátum: 2017.jan.	