

- JELMAGYARÁZAT**
- Eldregyártott vasbeton
  - Monolit vasbeton
  - Falazott szerkezet
  - Acél szerkezet
  - Gipszkarton fal
  - Ásványgyapot hőszigetelés
  - XPS hőszigetelés
  - Kavics
  - Tomortöltet talaj
  - Külséri burkolat
  - Extenzív zöldtető
  - Intenzív zöldtető
  - Forgalom előírt terület
  - Parkolóterület
  - Földem áttörés
  - Bépipelt bútorok
  - Mobiliák
  - Szanterek, padlóösszeefolyó
  - Akadálymentes mosdó, fordulási helyigény
  - Külséri folyóca - vízvezetési terv része
  - Személyi bejárat
  - Gépkocsi behajtó
  - Közösségi bejárat
  - Rétegrenz jel
  - ±0.00 Szintmagasság méretezés - metszeti
  - Tűzszakaszkerény
  - Szerkezeti dilatació
  - Tűzszakaszhatár
  - ±0.00

**MEGJEGYZÉS:**


Jelen tervanyag a vonatkozó műszaki leírással, egyéb szakági tervekkel, műszaki leírásokkal, szakvéleményekkel együtt kezelendő.

A rajzon szereplő nyílás méretek névleges méretek.

A tervrajzokon jelölt rétegrendekkel az alábbi kirás tartalmazza:  
SESP.GEN.PER.CF.ARC.SPC.9002 Rétegrendek

Tetőfelület mért értékek: vízszintesen értendő m<sup>2</sup> felület.

Minden méret a helyszínen ellenőrzendő!

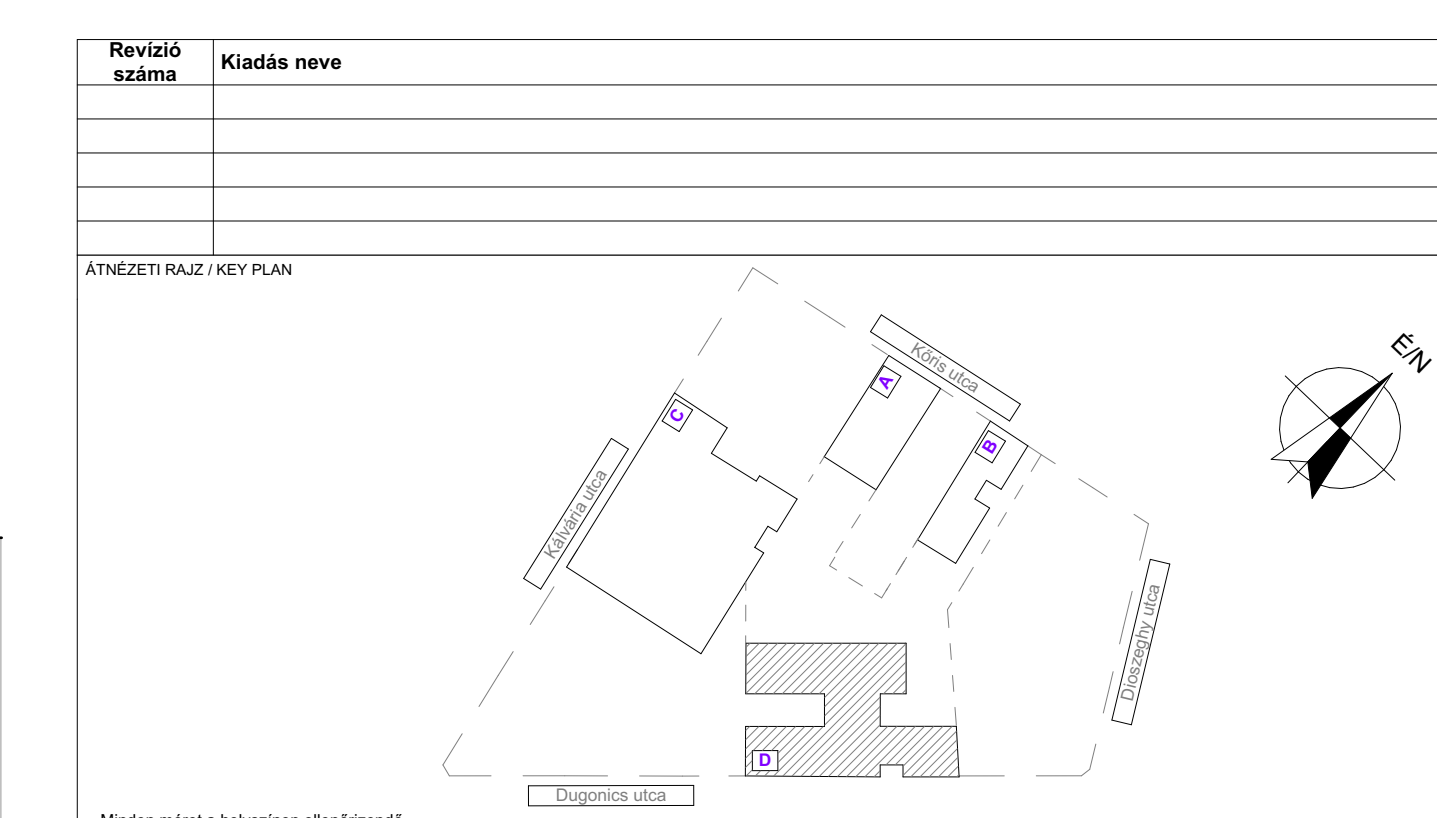

Minden méret a helyszínen ellenőrzendő. ± 0,00 = +112,30 mBf HRSZ: 36056

Revizió száma	Kiadás neve	ÉPÍTŐ		Száma	
		Sémelméleti Egyetem 1085 Budapest, Üllői út 26.		JÓVÁHÍVÓ	
ATNÉZETI RÁZKÉP PLAN					
Minden méret a helyszínen ellenőrzendő.		<b>Szemmelvértés</b> <b>FEJÉR</b> Tervező és Mérnökiroda Kft. 8086 Felsőút, Fűs útca 221. e-mail: info@fejerterv.hu		ÉPÍTŐ TERVEZŐ <b>VINCZE KRISZTIÁN</b>	
<b>CEH+</b> 1112 Budapest, Dió utca 3-5. Tel/Fax: +36-1-88-00-100 e-mail: ceh@ceh.hu		ÉPÍTŐ TERVEZŐ <b>MIHALIK FERENC</b>		ÉPÍTŐ TERVEZŐ <b>ÁBRÁHÁM GÁBOR</b>	
LEZÁRÓ RÖGZÍTŐ <b>LOSONCZI TIBOR</b>		TÖRV. IRÁDÓVÁZLAT <b>BORBÉLY ATTILA</b>		PROJEKT VEZETŐ <b>DEME KORNÉL DÓME</b>	
FELÉLŐS VEZETŐ ÉPÍTÉSZ <b>BALOGH FERENC</b>		ÉPÍTÉSZ TERVEZŐ <b>SZABÓ ZOLTÁN</b>		SZÁMAI PROJEKTVEZETŐ <b>TAKÁCS ÁKOS</b>	
ÉPÍTÉSZ TERVEZŐ <b>FURMANN LÖRINC</b>		FELÉLŐS STÁTIKUS TERVEZŐ <b>FURMANN LÖRINC</b>		ÉPÍTÉSZ TERVEZŐ <b>VÖRÖS GÁBOR</b>	
TÖRÖKTERVEZŐ <b>DECSI GYÖRGY</b>		SPRINKLER TERVEZŐ <b>CSORDÁS ANDRÁS</b>		YENGEÁRTERVEZŐ <b>DECSI GYÖRGY</b>	
ÉPÍTÉSZ TERVEZŐ <b>NAGY ROLAND</b>		REHABILITÁCIÓS KÖRNYEZETTERVEZŐ <b>KERESKE JÁNOS</b>		KÖRNYEZETTERVEZŐ <b>LÁSZLÓFFY MIKLÓS</b>	
KÖZLEKEDÉSI FORDALOMTECHNIKA TERVEZŐ <b>DR. MÓCZÁR BALÁZS</b>		TÁJÉPÍTÉSZ TERVEZŐ <b>SZABÓ HENRIETT</b>		FELVONÓ TERVEZŐ <b>MAKOVSKY ZSOLT</b>	
KÖZLEKEDÉSI FORDALOMTECHNIKA TERVEZŐ <b>SZÉGO JÁNOS</b>		WALLNER KRISZTINA		KÖRNYEZETVEDELEM SZAKTERVEZŐ <b>FÜRPES ANDOR TAMÁS</b>	
MUNKATÁRS <b>KOCSI ANETT</b>		MUNKATÁRS <b>NAGY-SÁNDOR DANIEL</b>		MUNKATÁRS <b>HEUSZ GYÖRGY</b>	
MUNKATÁRS <b>BLAESIUS BENCE</b>		MUNKATÁRS <b>OLEAR VIKTÓRIA</b>		MUNKATÁRS <b>HUSZÁR KORNÉLIA</b>	
MUNKATÁRS <b>BANDA ANITA</b>		MUNKATÁRS <b>MESZÁROS-RAMIRO GISELLE</b>		MUNKATÁRS <b>MOLNÁR-LORÁNT RITA</b>	
MUNKATÁRS <b>GÁSPÁR TAMÁS</b>		MUNKATÁRS <b>GYÉRESI ORSÓLYA</b>		MUNKATÁRS <b>MOLNÁR ÁKOS</b>	
TERVLEPÉL NEVE: <b>D épület_Alaprajz_03 emelet</b>		MUNKATÁRS <b>TERVLEPÉL NEVE: <b>Építészet / Architecture</b></b>		MUNKATÁRS <b>CT-4057-SESP</b>	
PROJEKT NEVE: <b>SCIENCE PARK</b>		RAJZSZÁM: <b>SESP_DD0.CON.CF.ARC.PLN.1100.1006.</b>		MUNKATÁRS <b>TERVFAZIS: <b>Bírálati Kivitelvi terv</b></b>	
TERVFAZIS: <b>Bírálati Kivitelvi terv</b>		MÉRÉRTÁR: <b>M=1:100</b>		DATUM:	