


Tűzriadó Terv

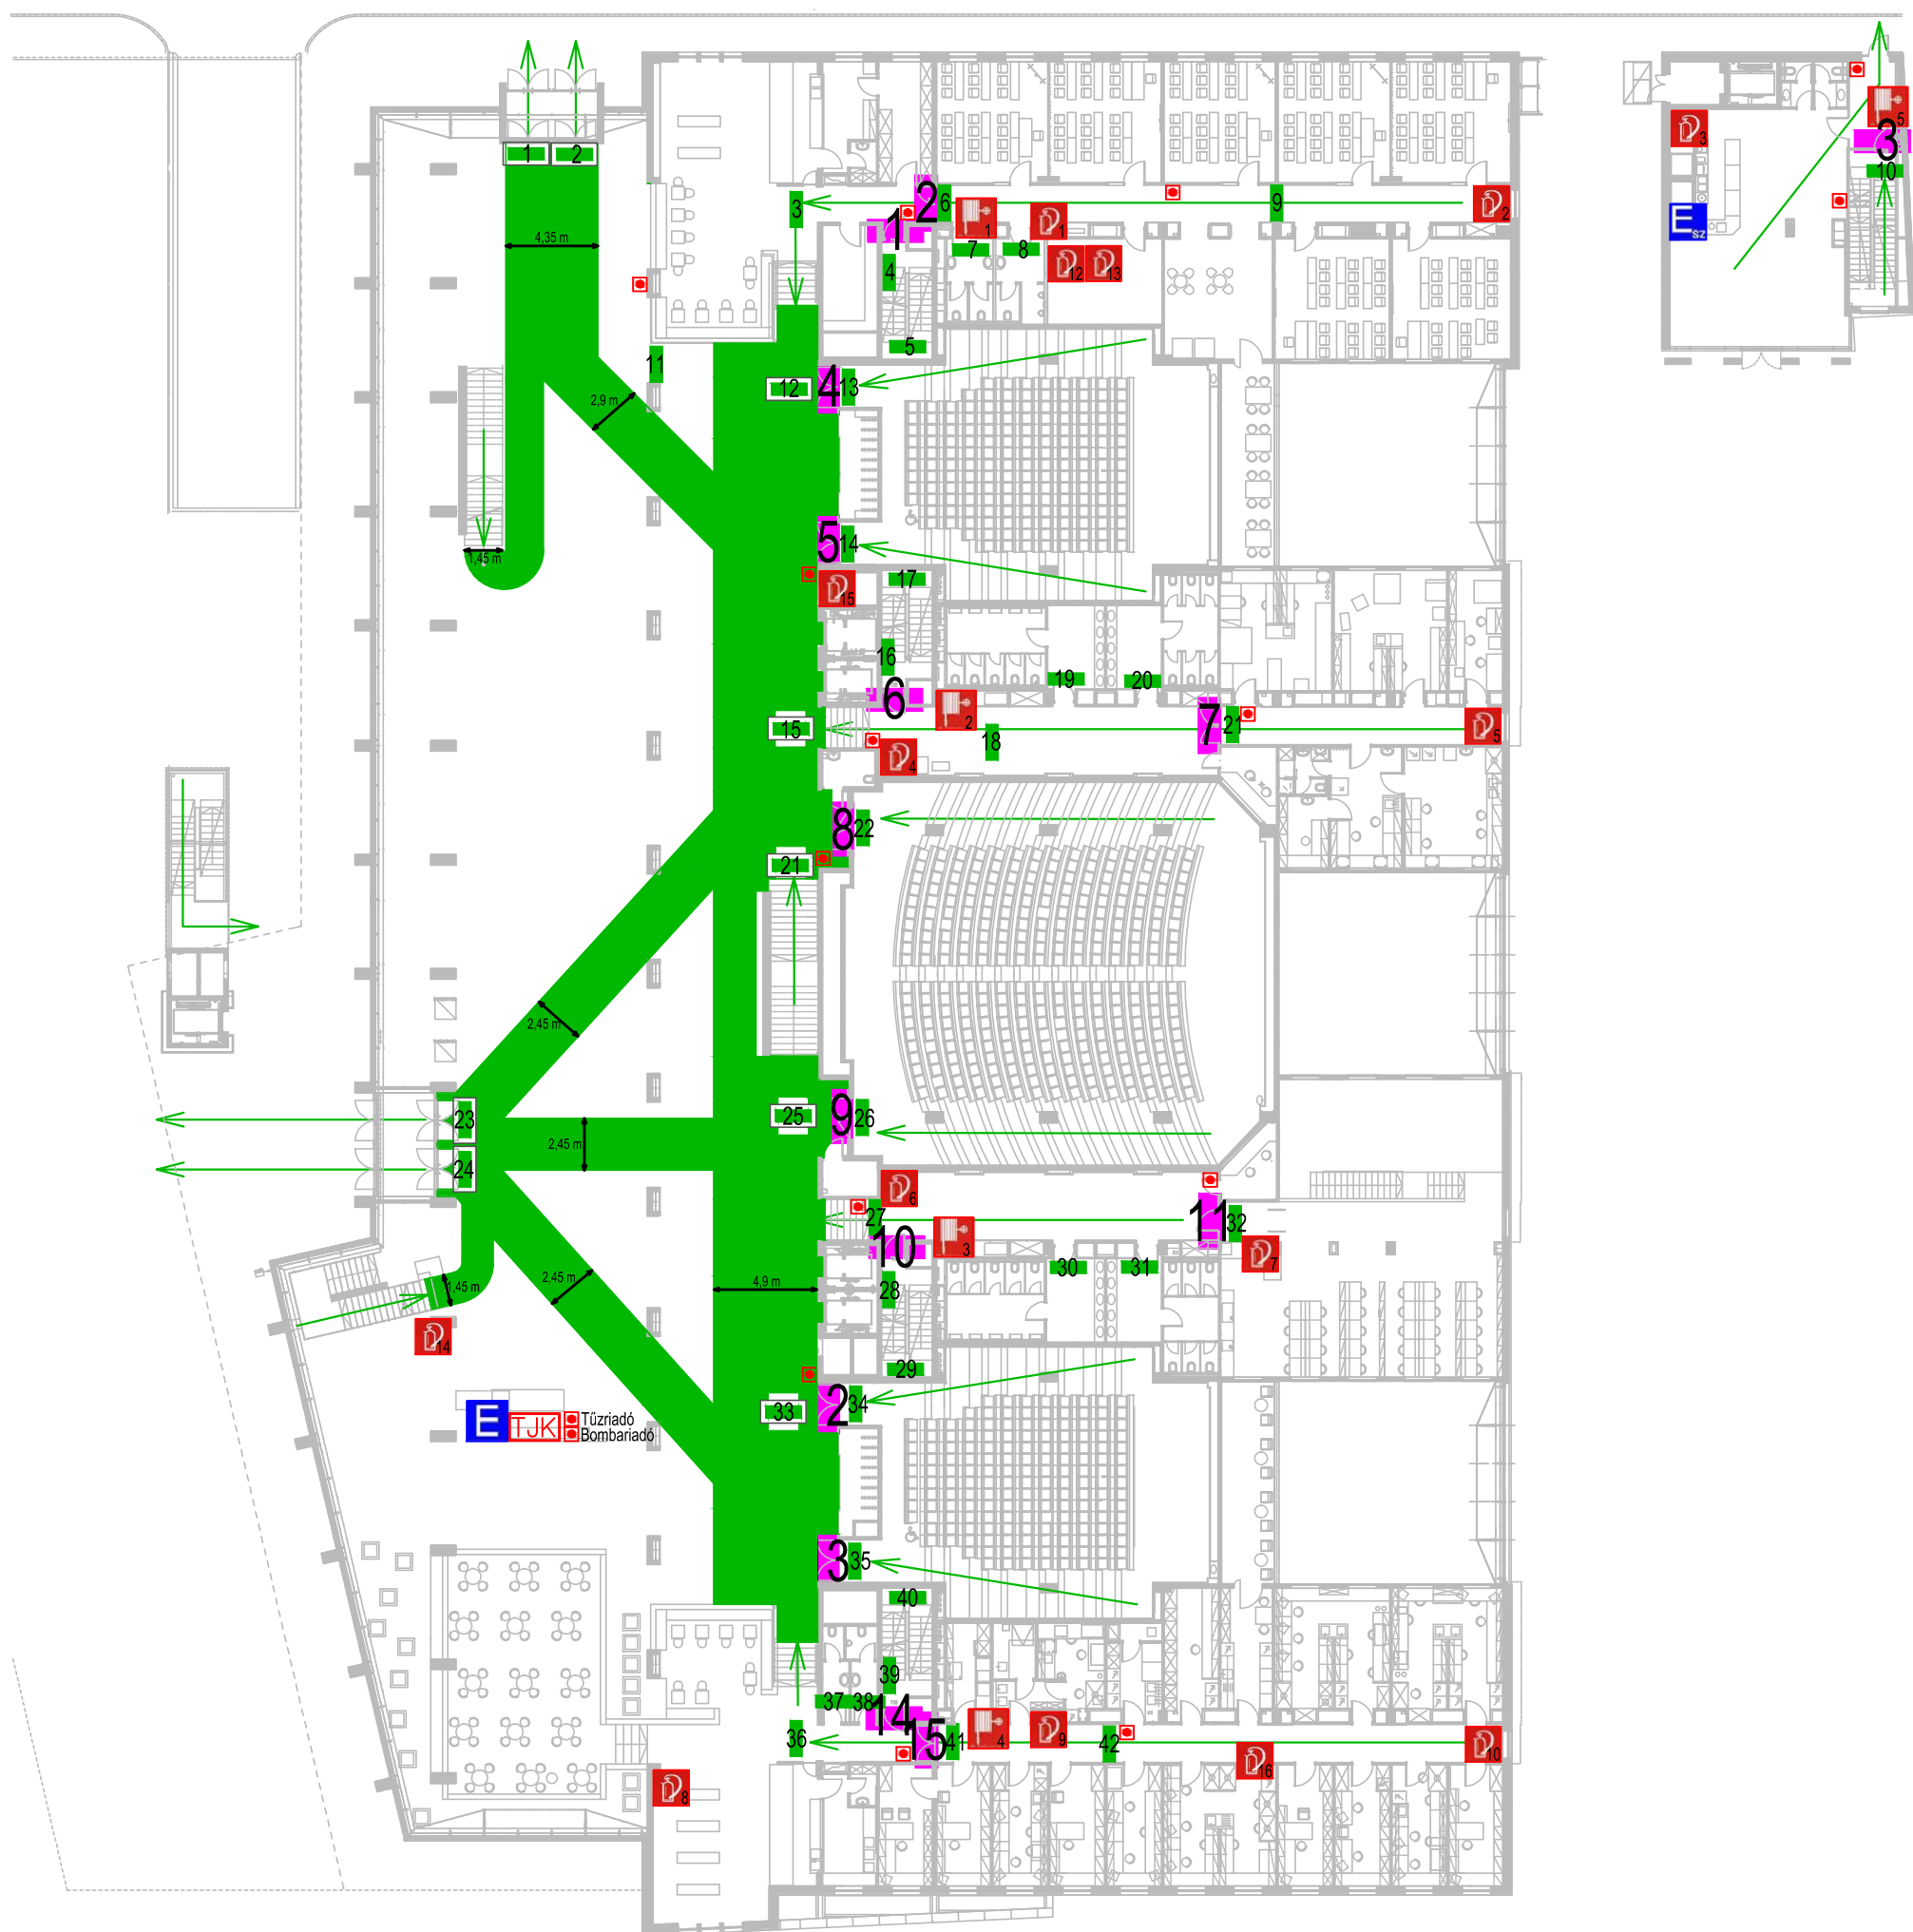









SE EOK

1094 Budapest, Tüzoltó u. 37–47.

Földszint



Jelmagyarázat:

- | | | | | | |
|---|--------------------------------|---|----------------------|--|------------------|
|  | Fali tűzcsep |  | Gőzelzáró |  | Kézi jelzéssasó |
|  | Tüzoltó készülék |  | Tűzgátló ajtó |  | Ajtónyitó gomb |
|  | Elektromos szakaszoló kapcsoló |  | Menekülési irányfény |  | Menekülési irány |
| | | | |  | Tűzjelző központ |

Helyszín:

SE EOK
1094 Budapest, Tüzoltó u. 37–47.
Rendezvény menekülési útvonalak

Készítette: S.I.

Rajzolta: K.J.

2011.02.08.