


# Tűzriadó Terv

SE EOK  
1094 Budapest, Tüzoltó u. 37-47.  
Földszint

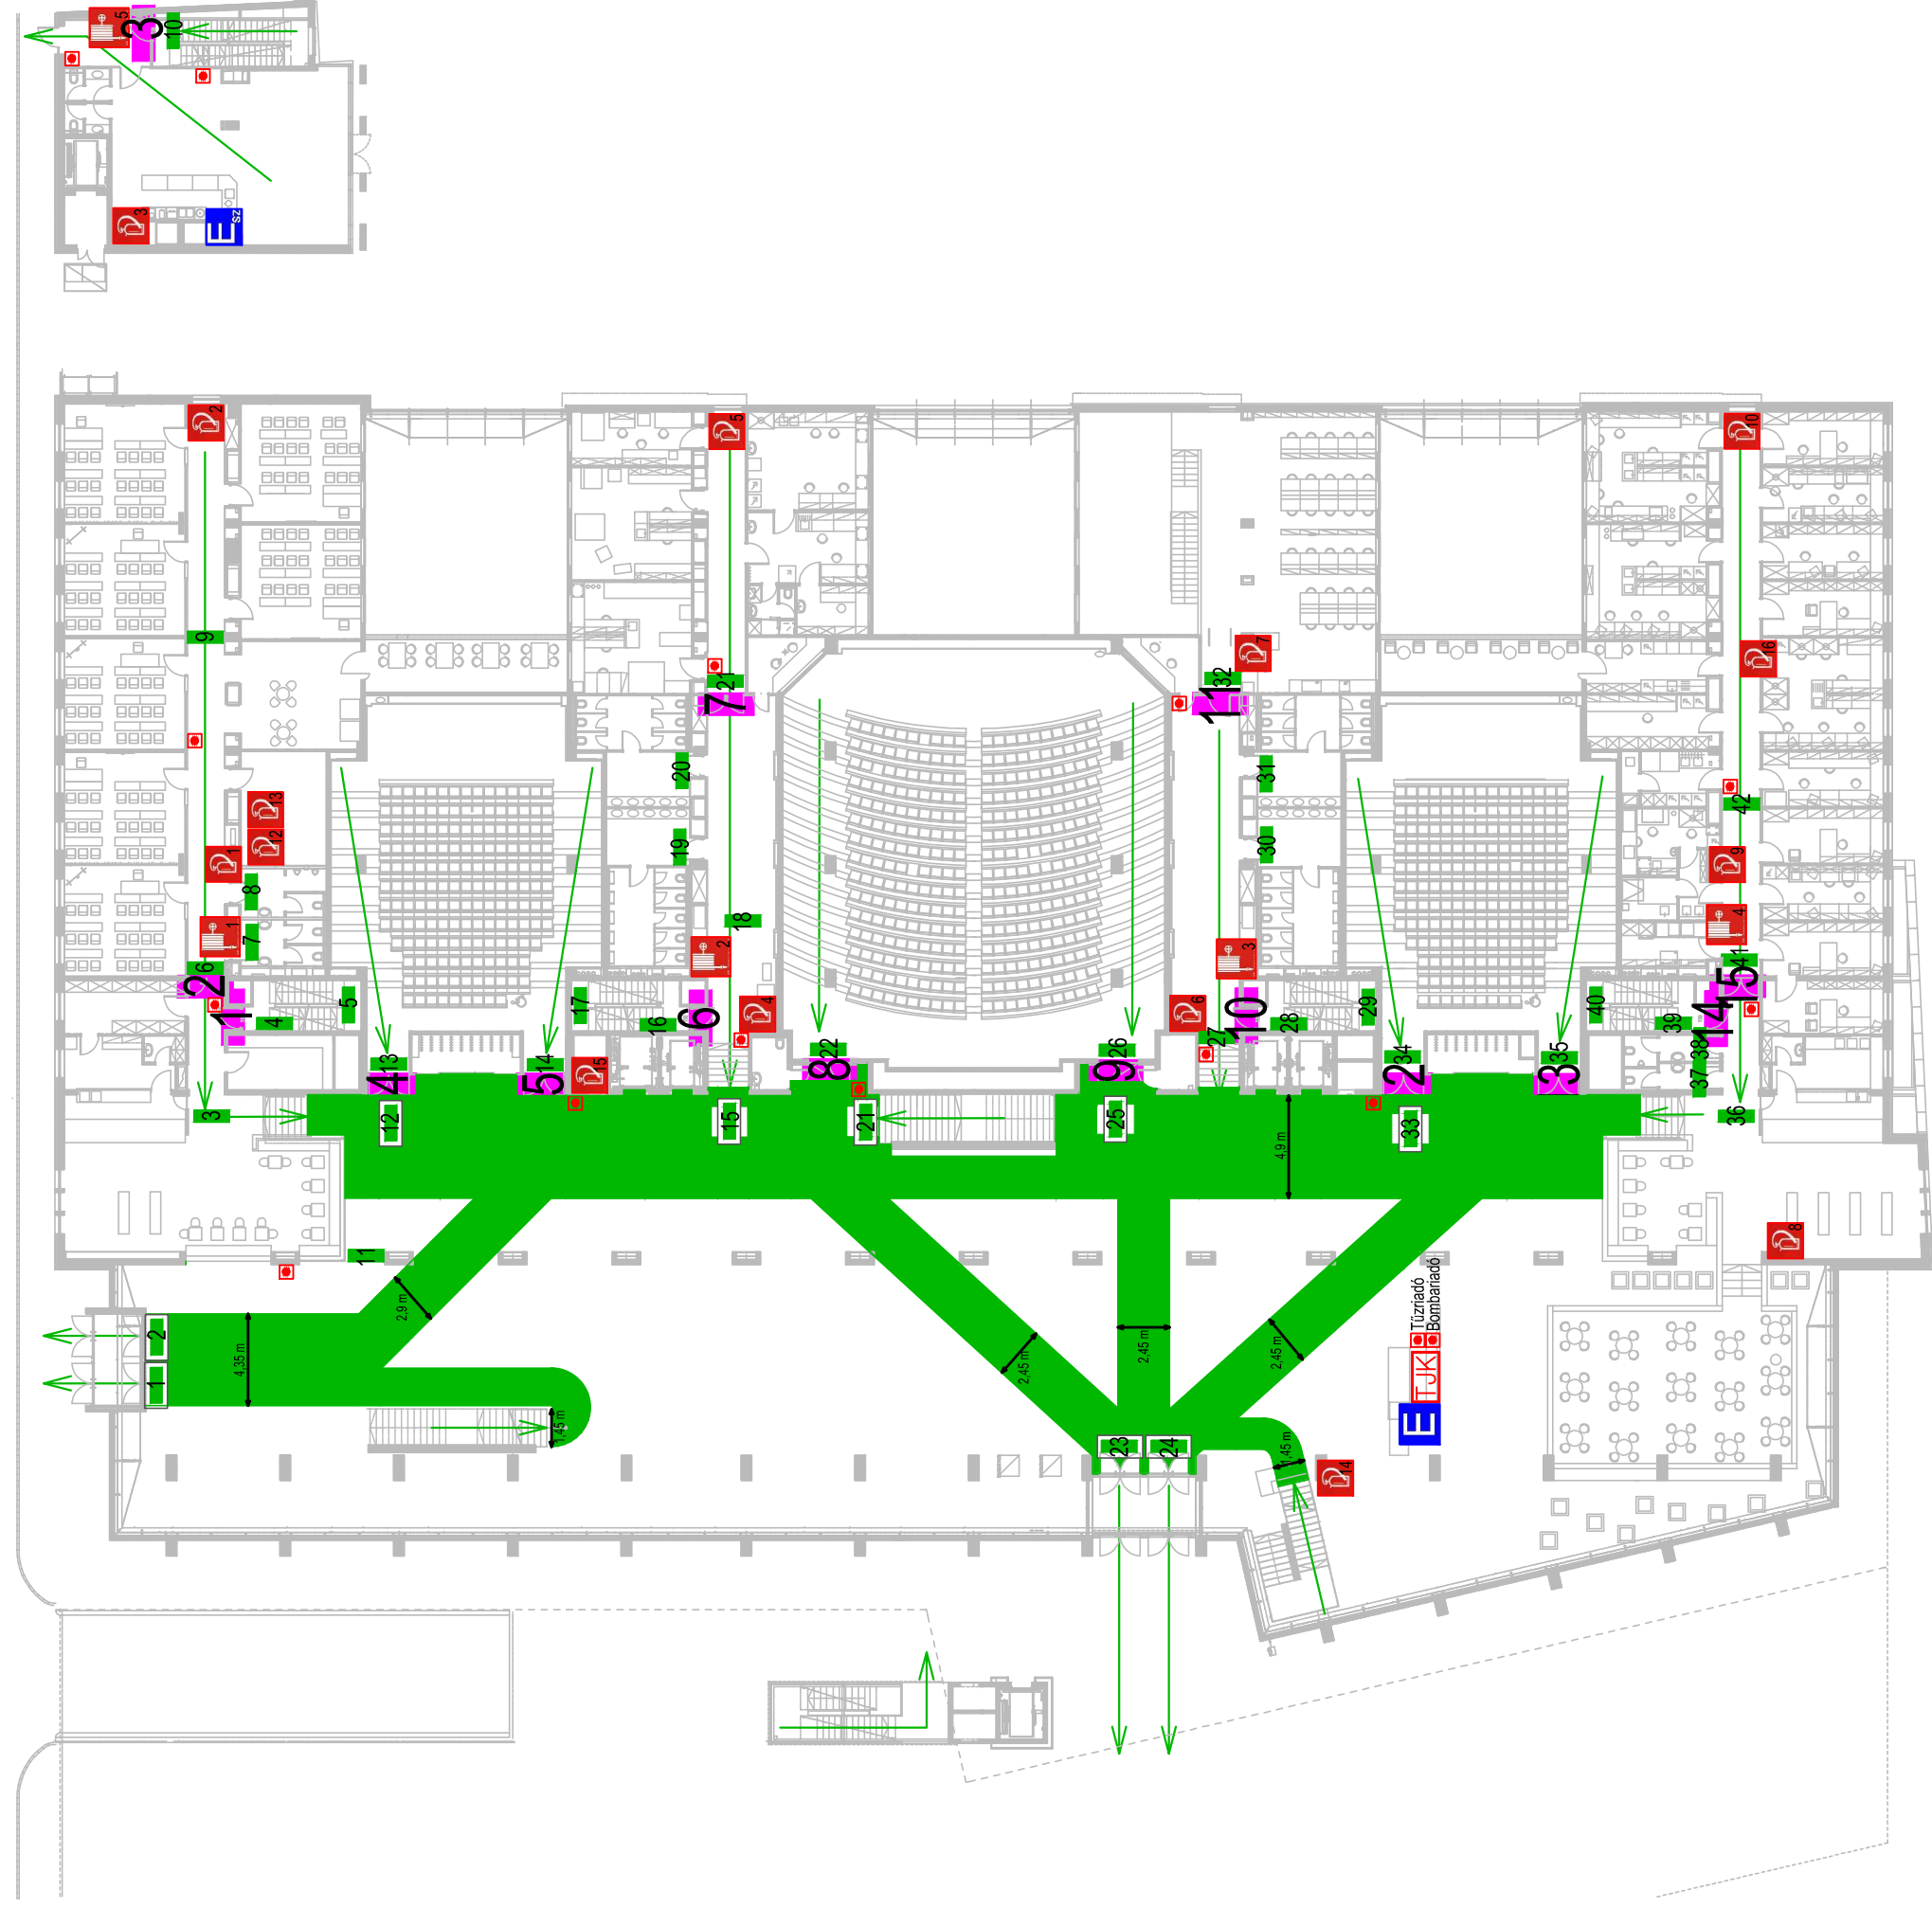

## Jelmagyarázat:

- Fali tűzcsep
- Tüzoltó készülék
- Elektromos szakaszoló kapcsoló
- Gázlezárási
- Tűzgéplő ajtó
- Menekülési irányfény
- Kézi jelzésadó
- Ajtónyitó gomb
- Menekülési irány
- Tűzjelző központ

Helyszín:

SE EOK

1094 Budapest, Tüzoltó u. 37-47.

Rendezvény menekülési útvonalak

Készítette: S.I. Rajzolta: K.J.

2011.02.08.