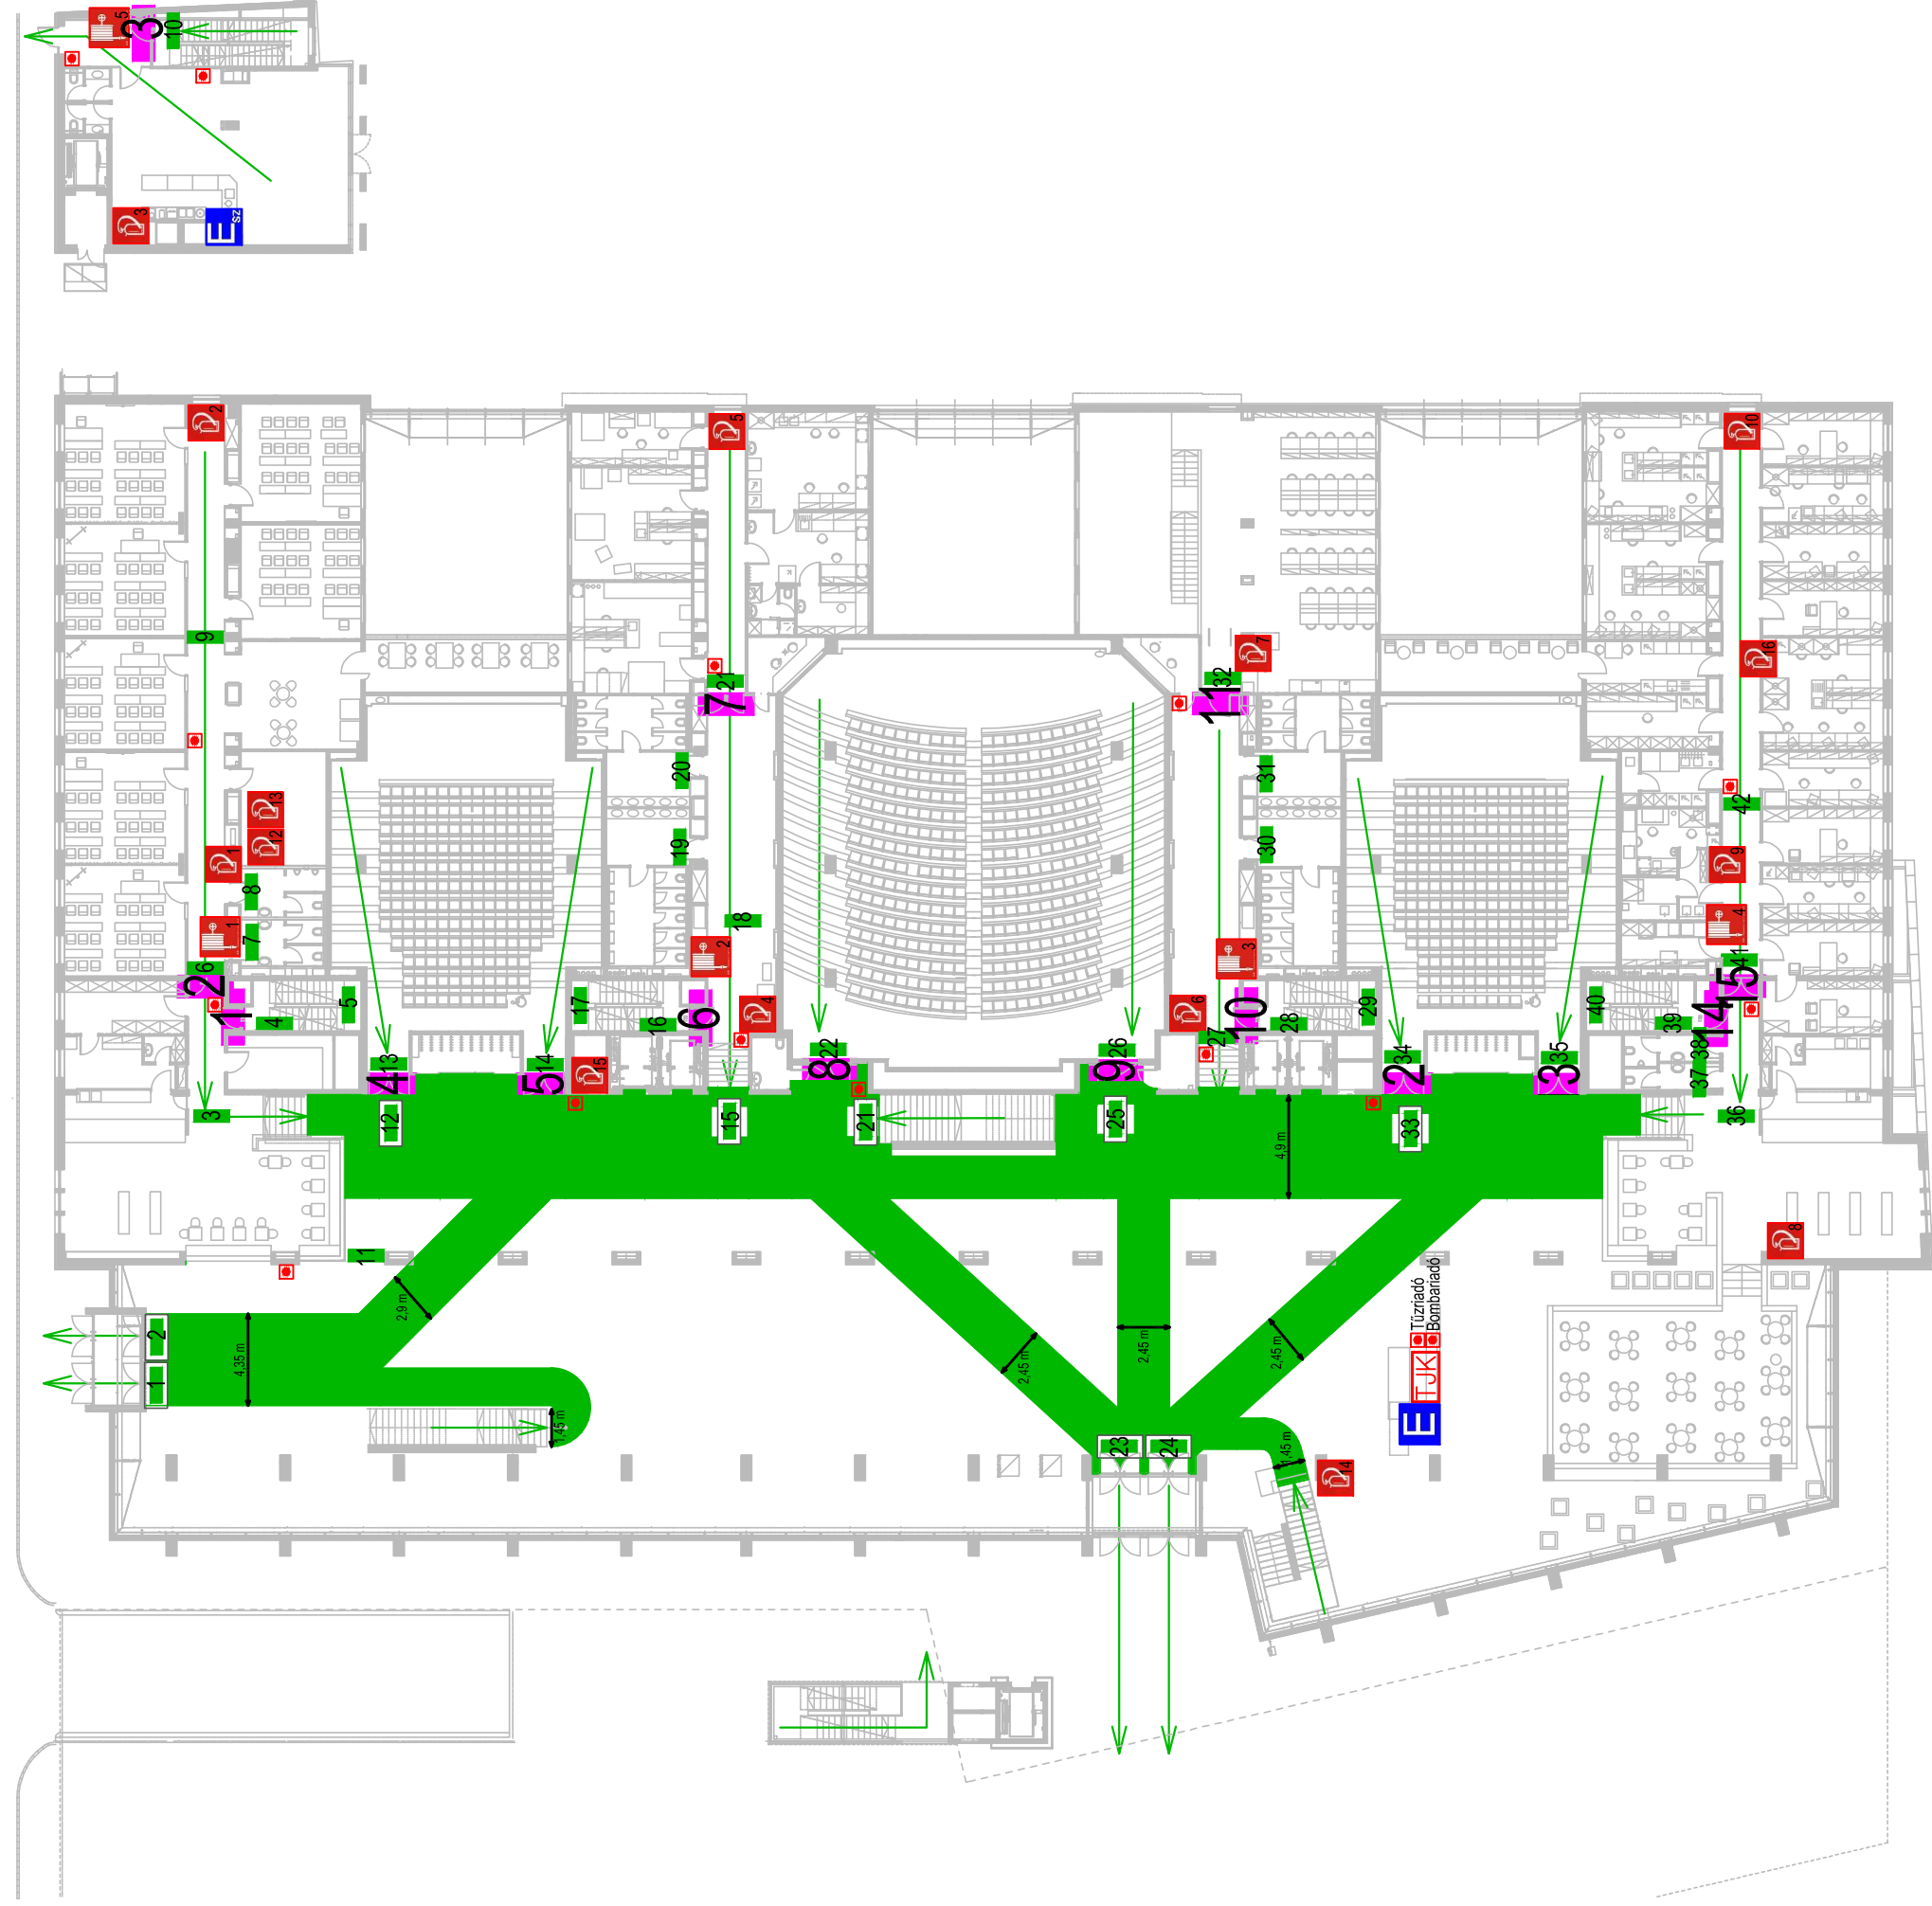


Tűzriadó Terv

SE EOK
1094 Budapest, Tüzoltó u. 37-47.
Földszint



Jelmagyarázat:

- Fali tűzcsep
- Gázszáró
- Kézi jelzéseső
- Tűzoltó készülék
- Tűzgétiő ajtó
- Ajtónyitó gomb
- Elektromos szakaszoló kapcsoló
- Tűzriadó Bommariadó
- Menekülési irányfény
- Menekülési irány
- Tűzjelző központ
- Menekülési irányfény
- Menekülési irány
- Tűzjelző központ

Helyszín:







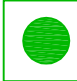

SE EOK

1094 Budapest, Tüzoltó u. 37-47.
Rendezvény menekülési útvonalak

Készítette: S.I. Rajzolta: K.J. 2011.02.08.



→ Menekülési útvonal
Escape route

- | | | | |
|---|---|--|---|
|  Fali tűzcsap
Fire hose |  Gázelzáró
Gas shut of valve |  Kézi jelzésadó
Manual fire alarm call point |  TJK Tűzjelző központ
Fire alarm main control unit |
|  Tűzoltó készülék
Fire extinguisher |  E Tűzvédelmi főkapcsoló
Emergency electric shut off switch |  Ajtó vésznyitó
Emergency door opener |  HFR Tűzabló
Smoke control system main control unit |

----- **TŰZRIADÓ TERV** -----
FIRE ESCAPE PLAN
 Semmelweis Egyetem Elméleti Orvostudományi Központ
 1094 Budapest, Tűzoltó utca 37-47.

Készítette: Tűz és Munkavédelmi Bt. - 2161 Csomád, Kossuth Lajos utca 82.
Telefon: 06-70/330-8488
I. EMELET
Budapest, 2014. április 20.