


# MENEKÜLÉSI TERV

**SEMMEWEIS EGYETEM**  
 Egészségtudományi Kar  
 1088 Budapest, Vas utca 17.  
 Alagsor

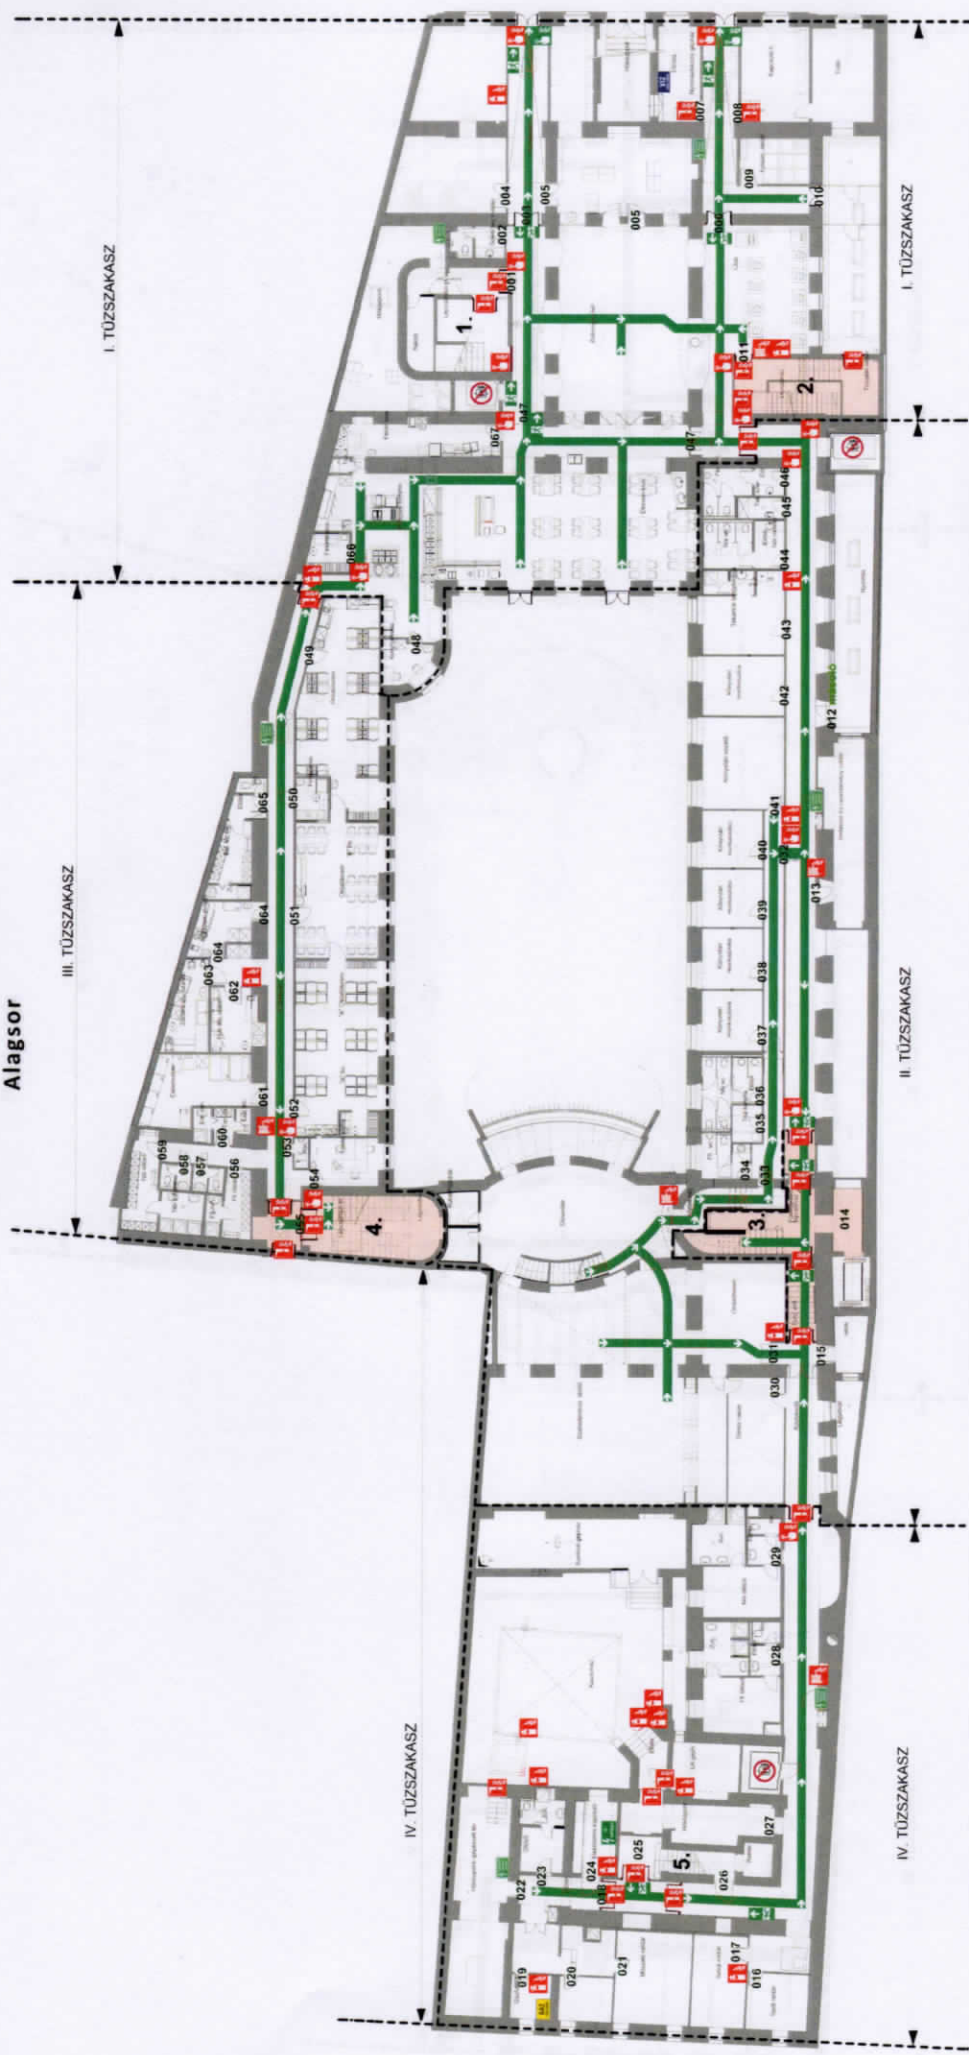


### JELMAGYARÁZAT

	Itt all On You are here Sie sind hier		Elsősegély First aid Erste-Hilfe		Kijárat Exit Ausfahrt		Ajtó vésznyitó Door emergency opener Türöffner für Notfälle
	Tűzoltó készülék Fire extinguisher Feuerlöscher		Elektronos főkapcsoló Electric main switch Elektrischer Hauptschalter		Menekülési útvonaljelző tábla Escape route sign Rettungsweg-Schild		Hő- és füstelvezető Smoke and heat extraction Rauch und Wärmeabzuganlage
	Fali tűzcsap Hose reel system Schlauchanschluss		Elektronos kapcsoló szekrény Electric main switch cabinet Elektrischer Schaltschrank		Menekülési út Escape route Fluchtweg		Víz felszárító Main water shut-off Hauptwasser-absperrhahn
	Kézi tűzjelző Fire alarm Feuermelder		Tűzeseti főkapcsoló Fire main switch Feuer Hauptschalter		Gyűlésezőhely Emergency assembly point Treffpunkt		Tűzjelző központ Fire alarm control center Brandmeldezentrale
	Tűzgátló ajtó Fire retardant door Feuertür		GAZ foelzaró Main gas shut-off Gashaauptabsperrhahn		Atmeneti védett ter Evacuation temporary refuge Vorläufige evakuierungsstelle		Hő- és füstelvezető kezelő panel Heat and smoke control panel Rauch und Wärmeabzug bedienfeld

### BIZTONSÁGI UTASÍTÁSOK


	Nyomja meg a tűzjelző gombot! Please activate the fire alarm! Feuer alarm auslösen!
	Kövesse a személyzet utasításait! Please follow the instructions of the staff! Die Anweisungen des Personals folgen!
	Nyugodtan hagyja el az épületet! Evacuate calmly! Das Gebäude ruhig und in gebeugter Haltung verlassen!
	Használja a megjelölt vészkijáratokat! Use the emergency exits! Notausgänge benutzen!
	Ne használja a lifteket! Do not use the lifts! Nicht die Aufzüge benutzen!

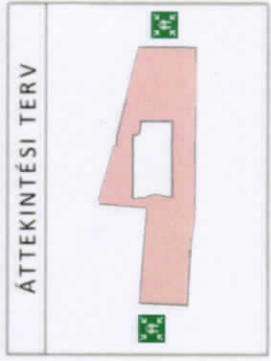

Készítette: Keresztes Dóra Dalma  
 Készítés dátuma: 2024. 02. 12.

# MENEKÜLÉSI TERV

**SEMELWEIS EGYETEM**  
 Egészségtudományi Kar  
 1088 Budapest, Vas utca 17.  
 Földszint

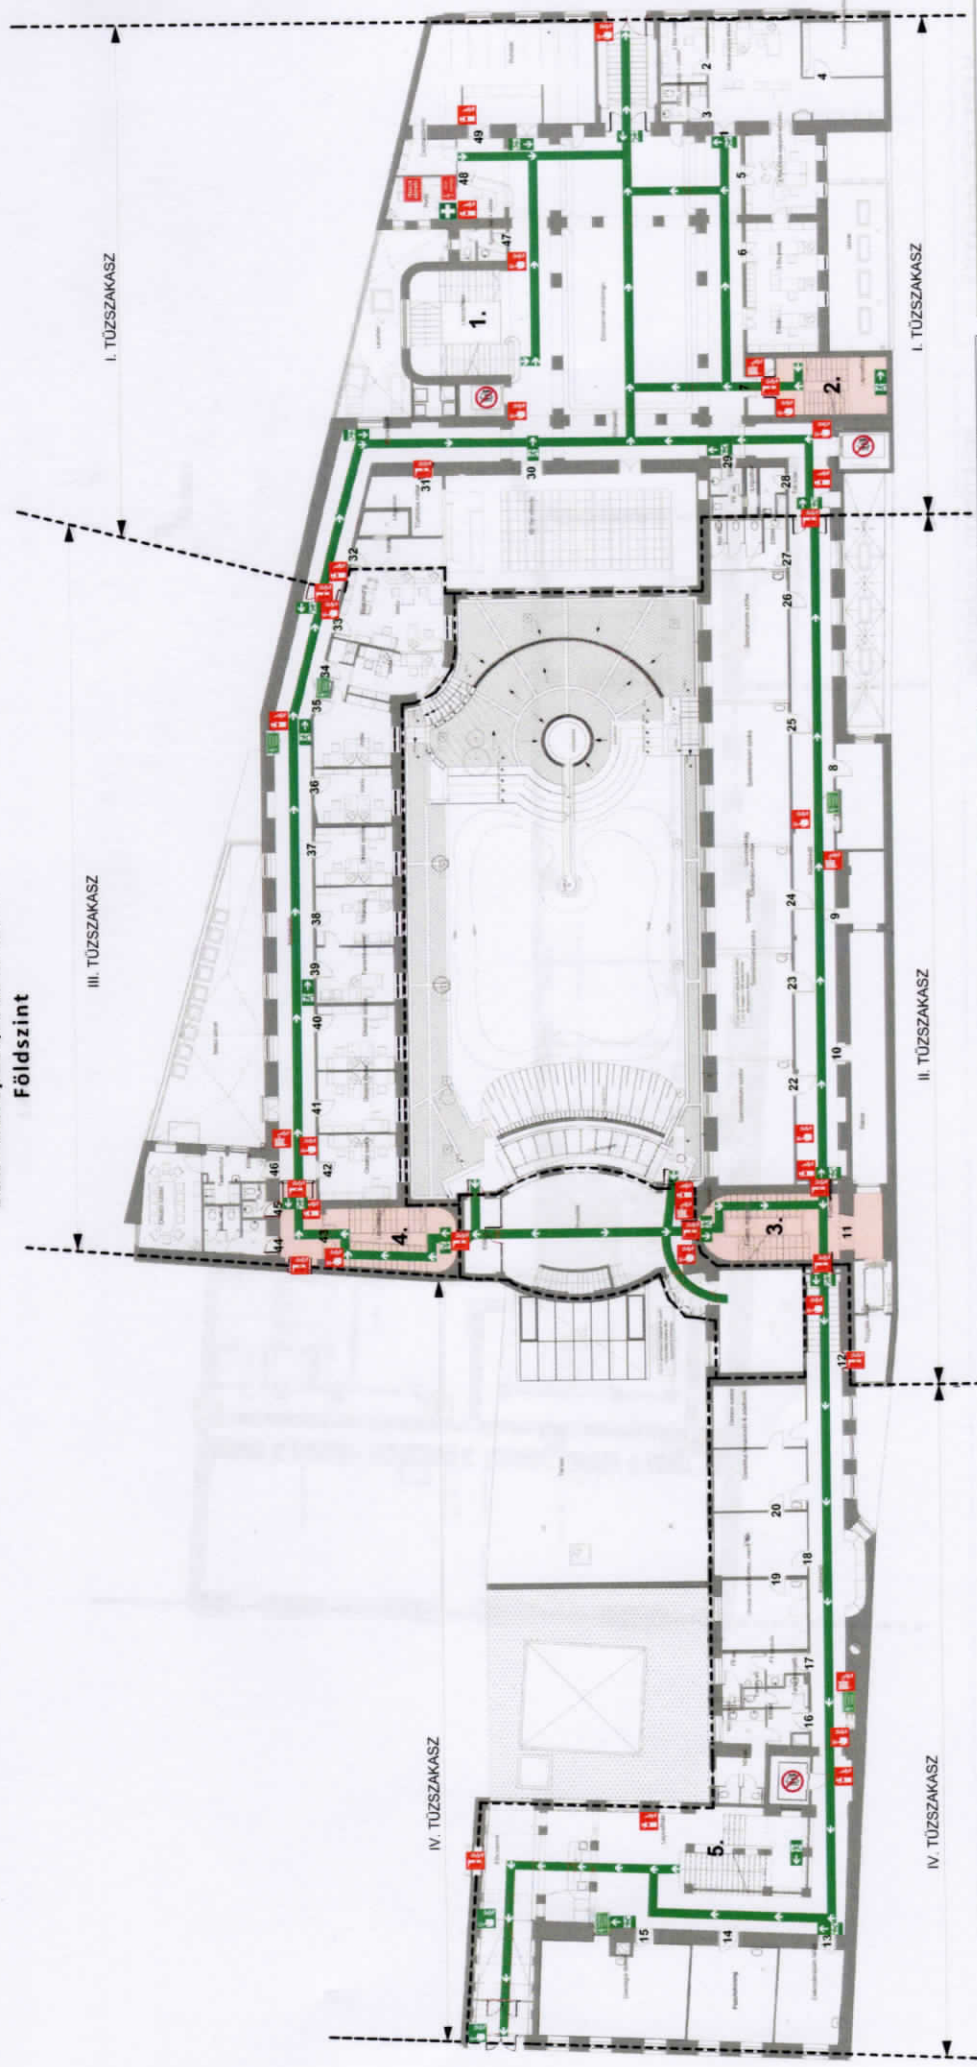

### ÁTTEKINTÉSI TERV

Készítette: Keresztes Dóra Dalma  
 Készítés dátuma: 2024. 02. 12.

### BIZTONSÁGI UTASÍTÁSOK

	Nyomja meg a tűzjelző gombot! Please activate the fire alarm! Feuer alarm auslösen!
	Kövesse a személyzet utasításait! Please follow the instructions of the staff! Die Anweisungen des Personals folgen!
	Nyugodtan hagyja el az épületet! Evacuate calmly! Das Gebäude ruhig und in gebeugter Haltung verlassen!
	Használja a megjelölt vészkijáratokat! Use the emergency exits! Notausgänge benutzen!
	Ne használja a lifteket! Do not use the lifts! Nicht die Aufzüge benutzen!


### JELMAGYARÁZAT

	Itt áll On You are here Sie sind hier		Elsősegély First aid Erste-Hilfe		Kijárat Exit Ausfahrt		Alfo vésznitó Door emergency opener Türöffner für Notfälle
	Tűrtöltő készülék Fire extinguisher Feuerlöscher		Elektronikus főkapcsoló Electric main switch Elektrischer Hauptschalter		Menekülési útonaljelző tábla Escape route sign Rettungsweg-Schild		Hő- és füstelvezetés indító Smoke and heat extraction Rauch und Wärmeabzugsanlage
	Fali tűzcsap Hose-reel system Schlauchanschluss		Elektronikus kapcsoló szekrény Electric main switch cabinet Elektrischer Schaltschrank		Menekülési út Escape route Fluchweg		Víz foeljáró Main water shut-off Hauptwasser-absperrhahn
	Kézi tűzjelző Fire alarm Feuermelder		Tűzeseti főkapcsoló Fire main switch Feuer Hauptschalter		Treffpunkt		Tűzjelző központ Fire alarm control center Brandmeldezentrale
	Tűzgátló ajtó Fire retardant door Feuertür		Gáz foeljáró Main gas shut-off Gashauptabsperrhahn		Atmeneti védett tér Evacuation temporary refuge Vorläufige evakuierungsstelle		Hő- és füstelvezető kezelő panel Heat and smoke control panel Rauch und Wärmeabzugs Bedienfeld



# MENEKÜLÉSI TERV

SEMMEIWEIS EGYETEM  
Egészségtudományi Kar  
1088 Budapest, Vas utca 17.  
Félemelet

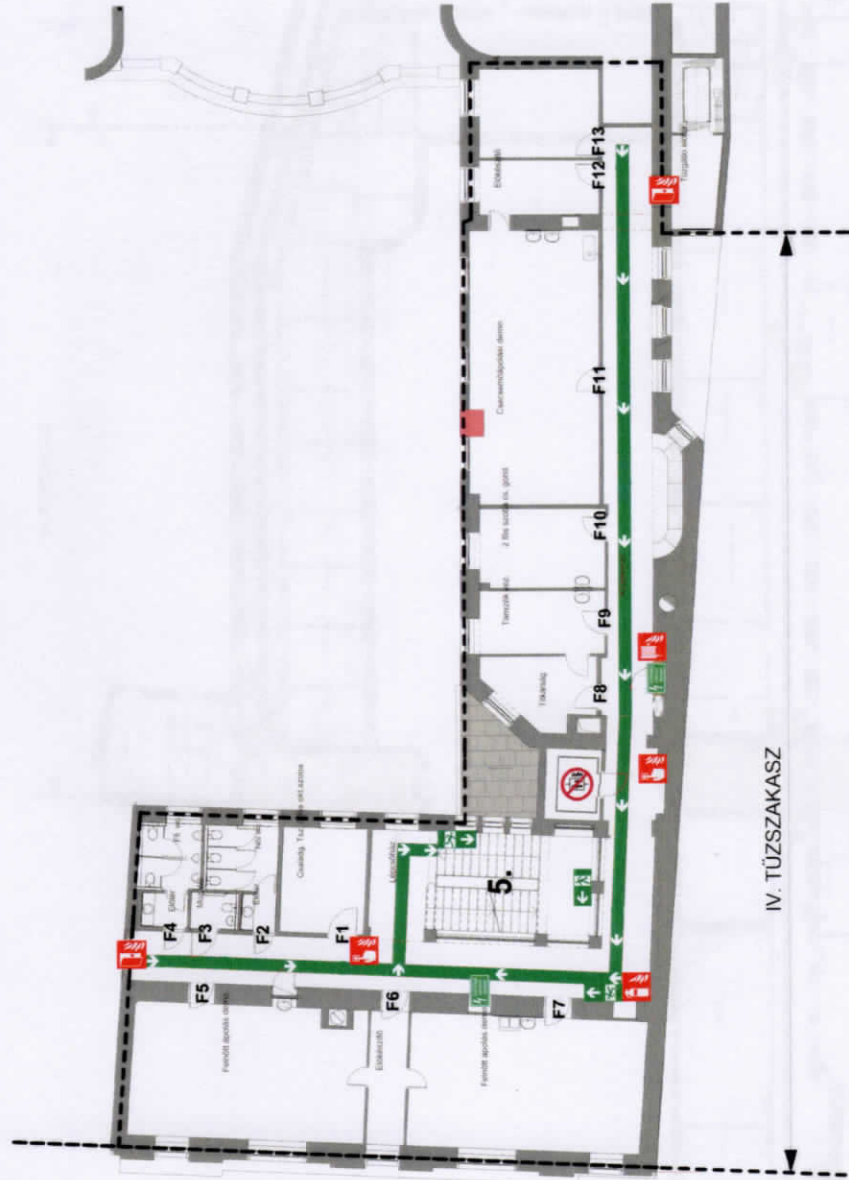

IV. TÚZSZAKASZ

JELMAGYARAZAT	
	Itt áll On You are hier Sie sind hier
	Tűoltó készülék Fire extinguisher Feuerlöscher
	Fali tűzcsap Hose reel system Schlauchhandschuss
	Kézi tűzjelző Fire alarm Feuermelder
	Tűzátálló ajtó Fire retardant door Feuertür
	Elsősegély First aid Erste-Hilfe
	Elektronos (ő)kapcsoló Electric main switch Elektrischer Hauptschalter
	Elektronos kapcsoló szekrény Electric main switch cabinet Elektrischer Schaltschrank
	Tűzeseti főkapcsoló Fire main switch Feuer Hauptschalter
	Gáz főelzáró Main gas shut-off Gashauptabsperrhahn
	Kijárat Exit Ausfahrt
	Menekülési útvonaljelző tábla Escape route sign Rettungsweg-Schild
	Menekülési út Escape route Fluchtweg
	Gyűlésezőhely Emergency assembly point Treffpunkt
	Álmeneti védett tér Evacuation temporary refuge Vorläufige evakuierungsstelle
	Ajtó vésznyitó Door emergency opener Türöffner für Notfälle
	Hő- és füstjelvezetés indító Smoke and heat extraction Rauch und waermeabzugs anlage
	Víz főelzáró Main water shut-off Hauptwasser-absperrhahn
	Tűzjelző központ Fire alarm control center Brandmeldezentrale
	Hő- és füstjelvezető kezelő panel Heat and smoke control panel Rauch- und waermeabzugs bedienfeld

BIZTONSÁGI UTASÍTÁSOK	
	Nyomja meg a tűzjelző gombot! Please activate the fire alarm! Feuer alarm auslösen!
	Kövesse a személyzet utasításait! Please follow the instructions of the staff! Die Anweisungen des Personals folgen!
	Nyugodtan hagyja el az épületet! Evacuate calmly! Das Gebäude ruhig und in gebeugter Haltung verlassen!
	Használja a megjelölt vész kijáratokat! Use the emergency exits! Notausgänge benutzen!
	Ne használja a lifteket! Do not use the lifts! Nicht die Aufzüge benutzen!

ÁTTEKINTÉSI TERV	

Készítette: Keresztes Dóra Dalma  
Készítés dátuma: 2024. 02. 12.

# MENEKÜLÉSI TERV

**SEMMELEWIS EGYETEM**  
Egészségtudományi Kar  
1088 Budapest, Vas utca 17.  
I. emelet



**BIZTONSÁGI UTASÍTÁSOK**

	Nyomja meg a tűjelző gombot! Please activate the fire alarm! Feuer alarm auslösen!
	Kövessen a személyzet utasításait! Please follow the instructions of the staff! Die Anweisungen des Personals folgen!
	Nyugodtan hagyja el az épületet! Evacuate calmly! Das Gebäude ruhig und in geordneter Haltung verlassen!
	Használja a megjelölt vészkijáratokat! Use the emergency exits! Notausgänge benutzen!
	Ne használja a lifteket! Do not use the lifts! Nicht die Aufzüge benutzen!


**JELMAGYARÁZAT**

	Kijárat Exit Ausfahrt		Altó vésnyitító Door emergency opener Türöffner für Notfälle
	Menekülési útvonaljelző tábla Escape route sign Rettungsweg-Schild		Hő- és füstelvezető indító Smoke and heat extraction Rauch- und waermeabzugsanlage
	Menekülési út Escape route Fluchtweg		Víz foelzáró Main water shut-off Hauptwasser-absperrhahn
	Gyülekezési hely Emergency assembly point Treffpunkt		Tűjelző központ Fire alarm control center Brandmeldezentrale
	Átmeneti védett tér Evacuation temporary refuge Vorläufige evakuierungsstelle		Hő- és füstelvezető kezelő panel Heat and smoke control panel Rauch- und waermeabzugs bedienfeld
	Elsősegély First aid Erste-Hilfe		Elektromos főkapcsoló Electric main switch Elektrischer Hauptschalter
	Tűzoltó készülék Fire extinguisher Feuerlöscher		Elektromos kapcsoló szekrény Electric main switch cabinet Elektrischer Schaltschrank
	Kézi tűjelző Fire alarm Feuermelder		Tűzeseti főkapcsoló Fire main switch Feuer Hauptschalter
	Tűgátló ajtó Fire retardant door Feuertür		Gáz foelzáró Main gas shut-off Gashauptabsperrhahn



# MENEKÜLÉSI TERV

**SEMMELWEIS EGYETEM**  
 Egészségtudományi Kar  
 1088 Budapest, Vas utca 17.  
 II. emelet

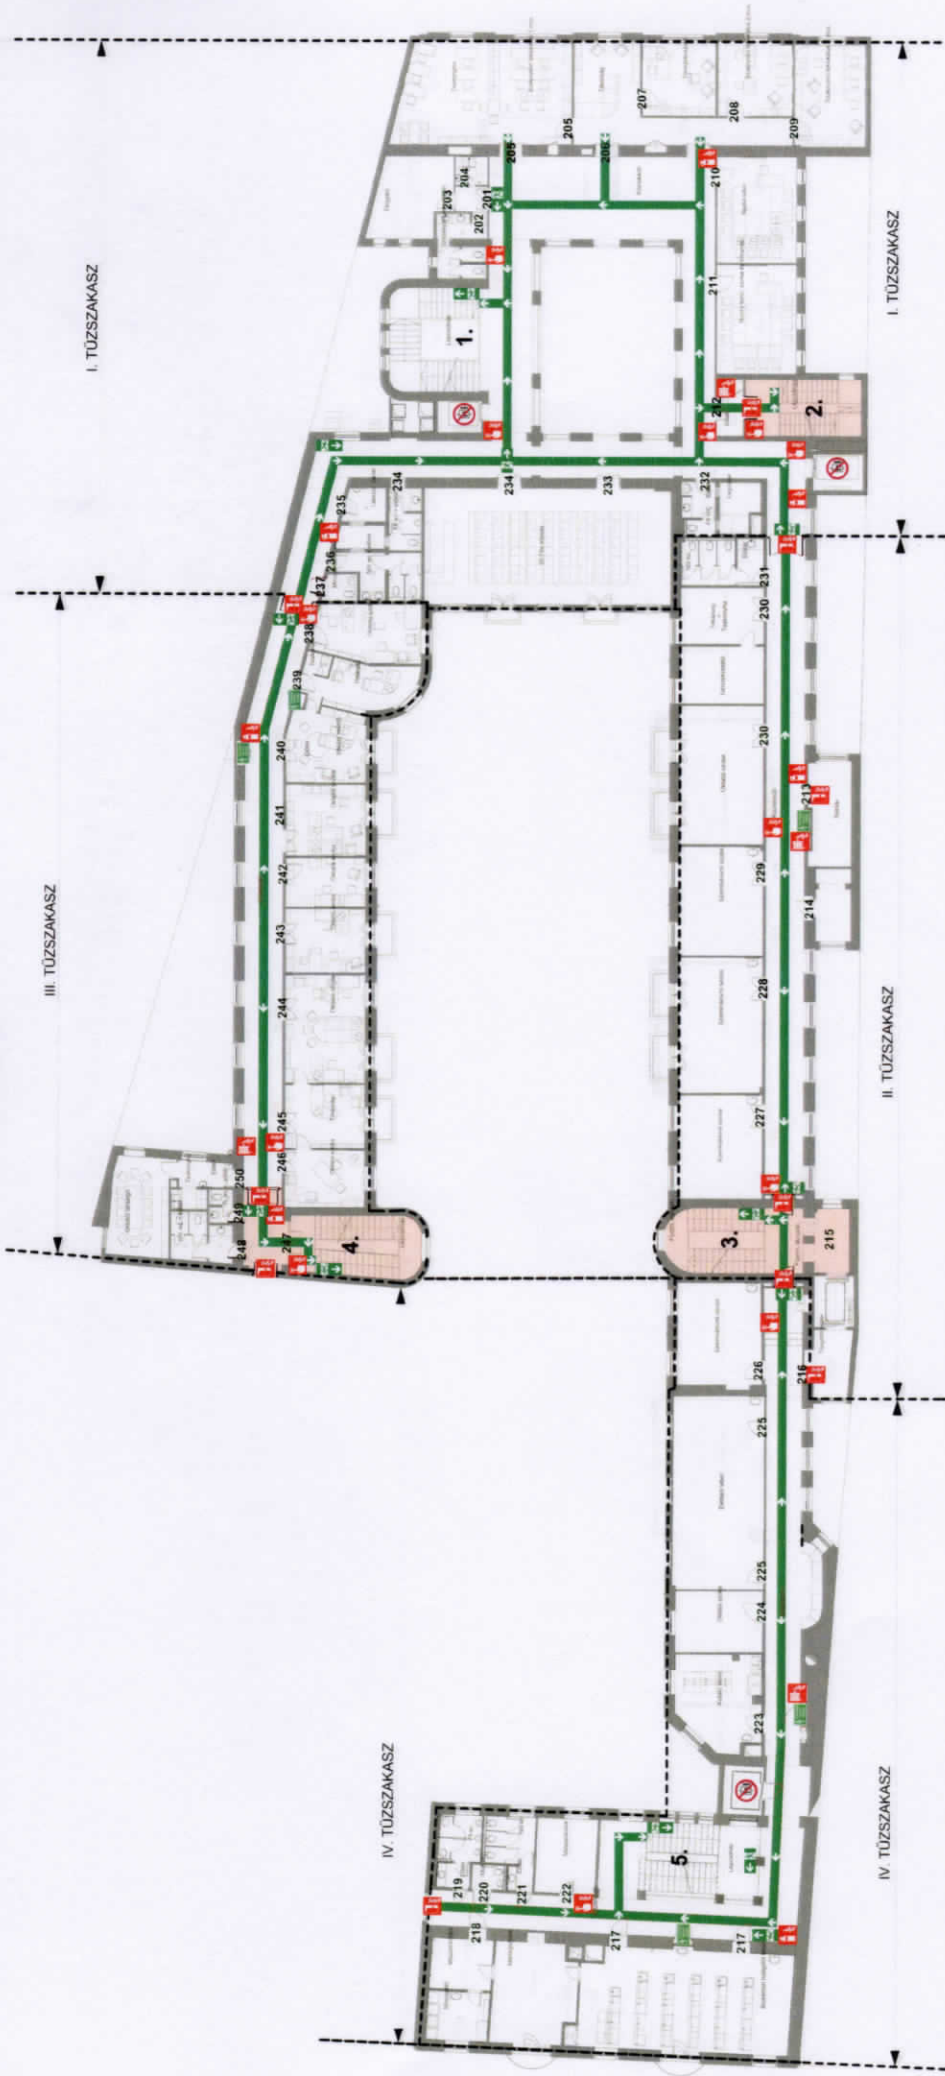

### JELMAGYARÁZAT

	Itt all On You are here Sie sind hier		Elsősegély First aid Erste-Hilfe		Kijárat Exit Ausfahrt		Altó veszélyt Door emergency opener Türöffner für Notfälle
	Tűzoltó készülék Fire extinguisher Feuerlöscher		Elektronikus főkapcsoló Electric main switch Elektrischer Hauptschalter		Menekülési utomajjelző tábla Escape route sign Retungsweg-Schild		Hő- és füstelvezetés indító Smoke and heat extraction Rauch und waermeabzugsanlage
	Fali tűzcsep Hose reel system Schlauchanschluss		Elektronikus kapcsoló szekrény Electric main switch cabinet Elektrischer Schaltschrank		Menekülési út Escape route Fluchtweg		Víz lezáró Main water shut off Hauptwasser-absperrhahn
	Kézi tűzjelző Fire alarm Feuermelder		Tűreseti főkapcsoló Fire main switch Feuer Hauptschalter		Gyűlékezési hely Emergency assembly point Treffpunkt		Tűzjelző központ Fire alarm control center Brandmeldezentrale
	Tűzgátló ajtó Fire retardant door Feuertür		Gáz lezáró Main gas shut-off Gashauptabsperrhahn		Átmeneti védett tér Evacuation temporary refuge Vorläufige evakuierungsstelle		Hő- és füstelvezető kezelő panel Heat and smoke control panel Rauch und waermeabzugs bedienfeld

### BIZTONSÁGI UTASÍTÁSOK

	Nyomja meg a tűzjelző gombot! Please activate the fire alarm! Feuer alarm auslösen!
	Kövessen a személyzet utasításait! Please follow the instructions of the staff! Die Anweisungen des Personals folgen!
	Nyugodtan hagyja el az épületet! Evacuate calmly! Das Gebäude ruhig und in geboogter Haltung verlassen!
	Használja a megjelölt vészkijáratokat! Use the emergency exits! Notausgänge benutzen!
	Ne használja a lifteket! Do not use the lifts! Nicht die Aufzüge benutzen!

### ÁTTEKINTÉSI TERV

Készítette: Keresztes Dóra Dalma  
 Készítés dátuma: 2024. 02. 12.

# MENEKÜLÉSI TERV

**SEMMEIWEIS EGYETEM**  
 Egészségtudományi Kar  
 1088 Budapest, Vas utca 17.  
 III. emelet



### BIZTONSÁGI UTASÍTÁSOK

	Nyomja meg a tűzjelző gombot! Please activate the fire alarm! Feuer alarm auslösen!
	Kövesse a személyzet utasításait! Please follow the instructions of the staff! Die Anweisungen des Personals folgen!
	Nyugodtan hagyja el az épületet! Evacuate calmly! Das Gebäude ruhig und in gebeugter Haltung verlassen!
	Használja a megjelölt vészjáratokat! Use the emergency exits! Notsausgänge benutzen!
	Ne használja a lifteket! Do not use the lifts! Nicht die Aufzüge benutzen!

### JELMAGYARÁZAT



	Kijárat Exit Ausfahrt	Álto vésznyitó Door emergency opener Tűrfelfedő für notfälle
	Menekülési útvonaljelző tábla Escape route sign Rettungsweg-Schild	H6-és füstelvezetés: indító Smoke and heat extraction Rauch- und waermeabzugs-anlage
	Menekülési út Escape route Fluchtweg	Víz főelzáró Main water shut-off Hauptwasser-absperrhahn
	Gyűlékezési hely Emergency assembly point Treffpunkt	Tűzjelző központ Fire alarm control center Brandmeldezentrale
	Átmeneti védett tér Evacuation temporary refuge Vorüberfuge evakuierungsstelle	H6-és füstelvezető kezelő panel Heat and smoke control panel Rauch und waermeabzugs bedienfeld

	Itt all On You are hier Sie sind hier	Elsősegély First aid Erste-Hilfe	Először First	Itt all On You are hier Sie sind hier
	Tűzoltó készülék Fire extinguisher Feuerlöscher	Elektromos főkapcsoló Electric main switch Elektrischer Hauptschalter		Tűzoltó készülék Fire extinguisher Feuerlöscher
	Fali tűzcsap Hose-reel system Schauchanschlus	Elektromos kapcsoló szekrény Electric main switch cabinet Elektrischer Schaltschrank		Fali tűzcsap Hose-reel system Schauchanschlus
	Tűzjelző Fire alarm Feuermelder	Tűzeseti főkapcsoló Fire main switch Feuer Hauptschalter		Tűzjelző Fire alarm Feuermelder
	Tűzjelző ajtó Fire retardant door Feuertür	Gáz főelzáró Main gas shut-off Gashaupabsperrhahn		Tűzjelző ajtó Fire retardant door Feuertür



# MENEKÜLÉSI TERV

**SEMMEWEIS EGYETEM**  
 Egészségtudományi Kar  
 1088 Budapest, Vas utca 17.  
 IV. emelet

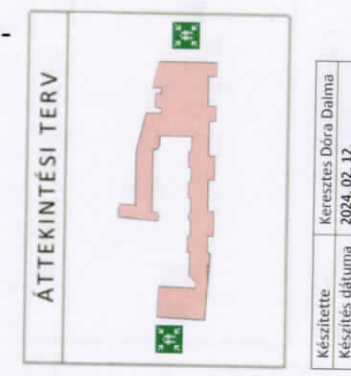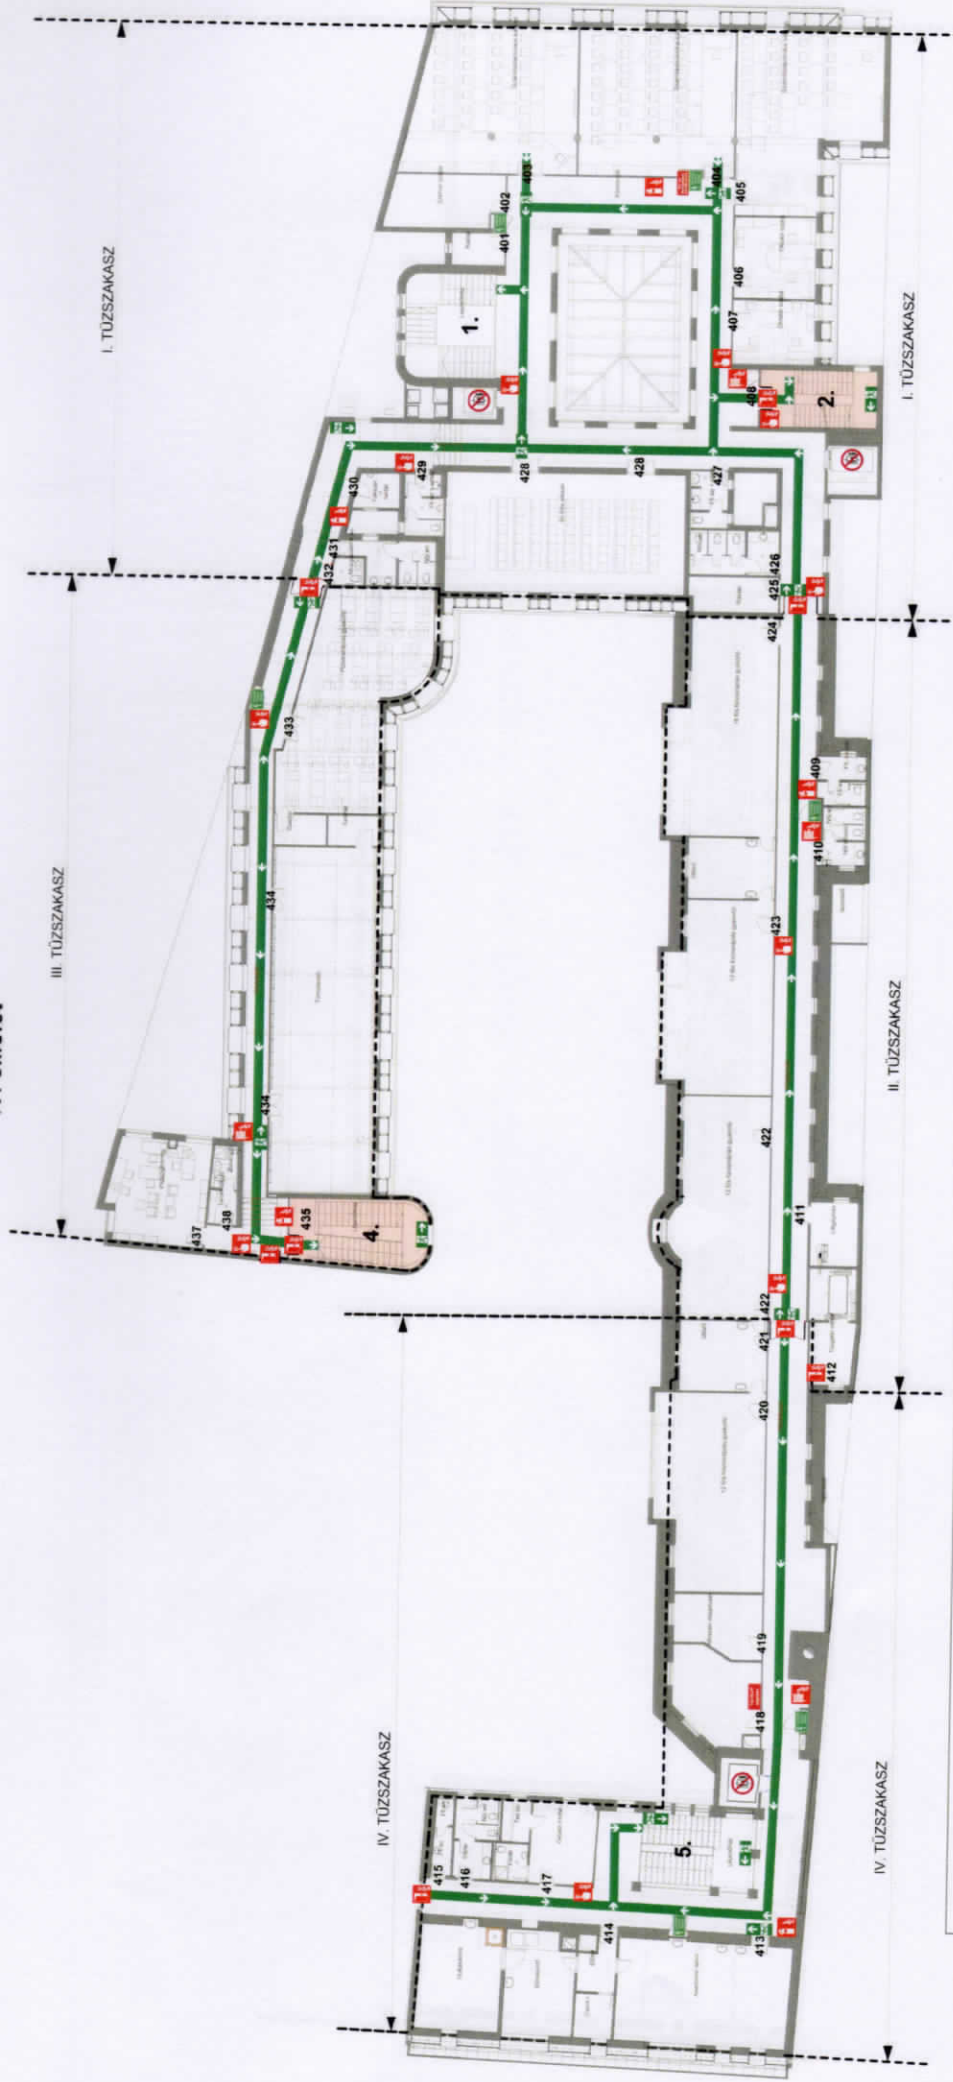

### BIZTONSÁGI UTASÍTÁSOK


	Nyomja meg a tűzjelző gombot! Please activate the fire alarm! Feuer alarm auslösen!
	Kövesse a személyzet utasításait! Please follow the instructions of the staff! Die Anweisungen des Personals folgen!
	Nyugodtan hagyja el az épületet! Evacuate calmly! Das Gebäude ruhig und in geordneter Haltung verlassen!
	Használja a megjelölt vészlépcsőket! Use the emergency exits! Ne használja a lifteket! Do not use the lifts!
	Nem használja a lifteket! Do not use the lifts! Nicht die Aufzüge benutzen!

### JELMAGYARZAT

	Kijárat Exit Ausfahrt		Ajtó vésznitő Door emergency opener Türöffner für Notfälle
	Menekülési útvonaljelző tábla Escape route sign Rettungsweg-Schild		Hő- és füstelvezetés indító Smoke and heat extraction Rauch und waermeabzugs anlage
	Menekülési út Escape route Fluchtweg		Víz főelzáró Main water shut-off Hauptwasser-absperrhahn
	Gyűlékezési hely Emergency assembly point Treffpunkt		Tűzjelző központ Fire alarm control center Brandmeldezentrale
	Armentéri védett tér Evacuation temporary refuge Vorläufige evakuierungsstelle		Hő- és füstelvezető kezelő panel Heat and smoke control panel Rauch und waermeabzugs bedienfeld
	Elsősegély First aid Erste-Hilfe		Elektronikus főkapcsoló Electric main switch Elektrischer Hauptschalter
	Tűzoltó készülék Fire extinguisher Feuerlöscher		Elektronikus kapcsoló szekrény Electric main switch cabinet Elektrischer Schaltschrank
	Fali tűzcsap Hose reel system Schlauchanschluss		Tűzeseti főkapcsoló Fire main switch Feuer Hauptschalter
	Tűzjelző Fire alarm Feuermelder		Gáz főelzáró Main gas shut-off Gashauptabsperrhahn
	Tűzgátló ajtó Fire retardant door Feuertür		GAZ FŐELZÁRÓ

# MENEKÜLÉSI TERV

SEMMEIWEIS EGYETEM  
Egészségtudományi Kar  
1088 Budapest, Vas utca 17.  
V. emelet

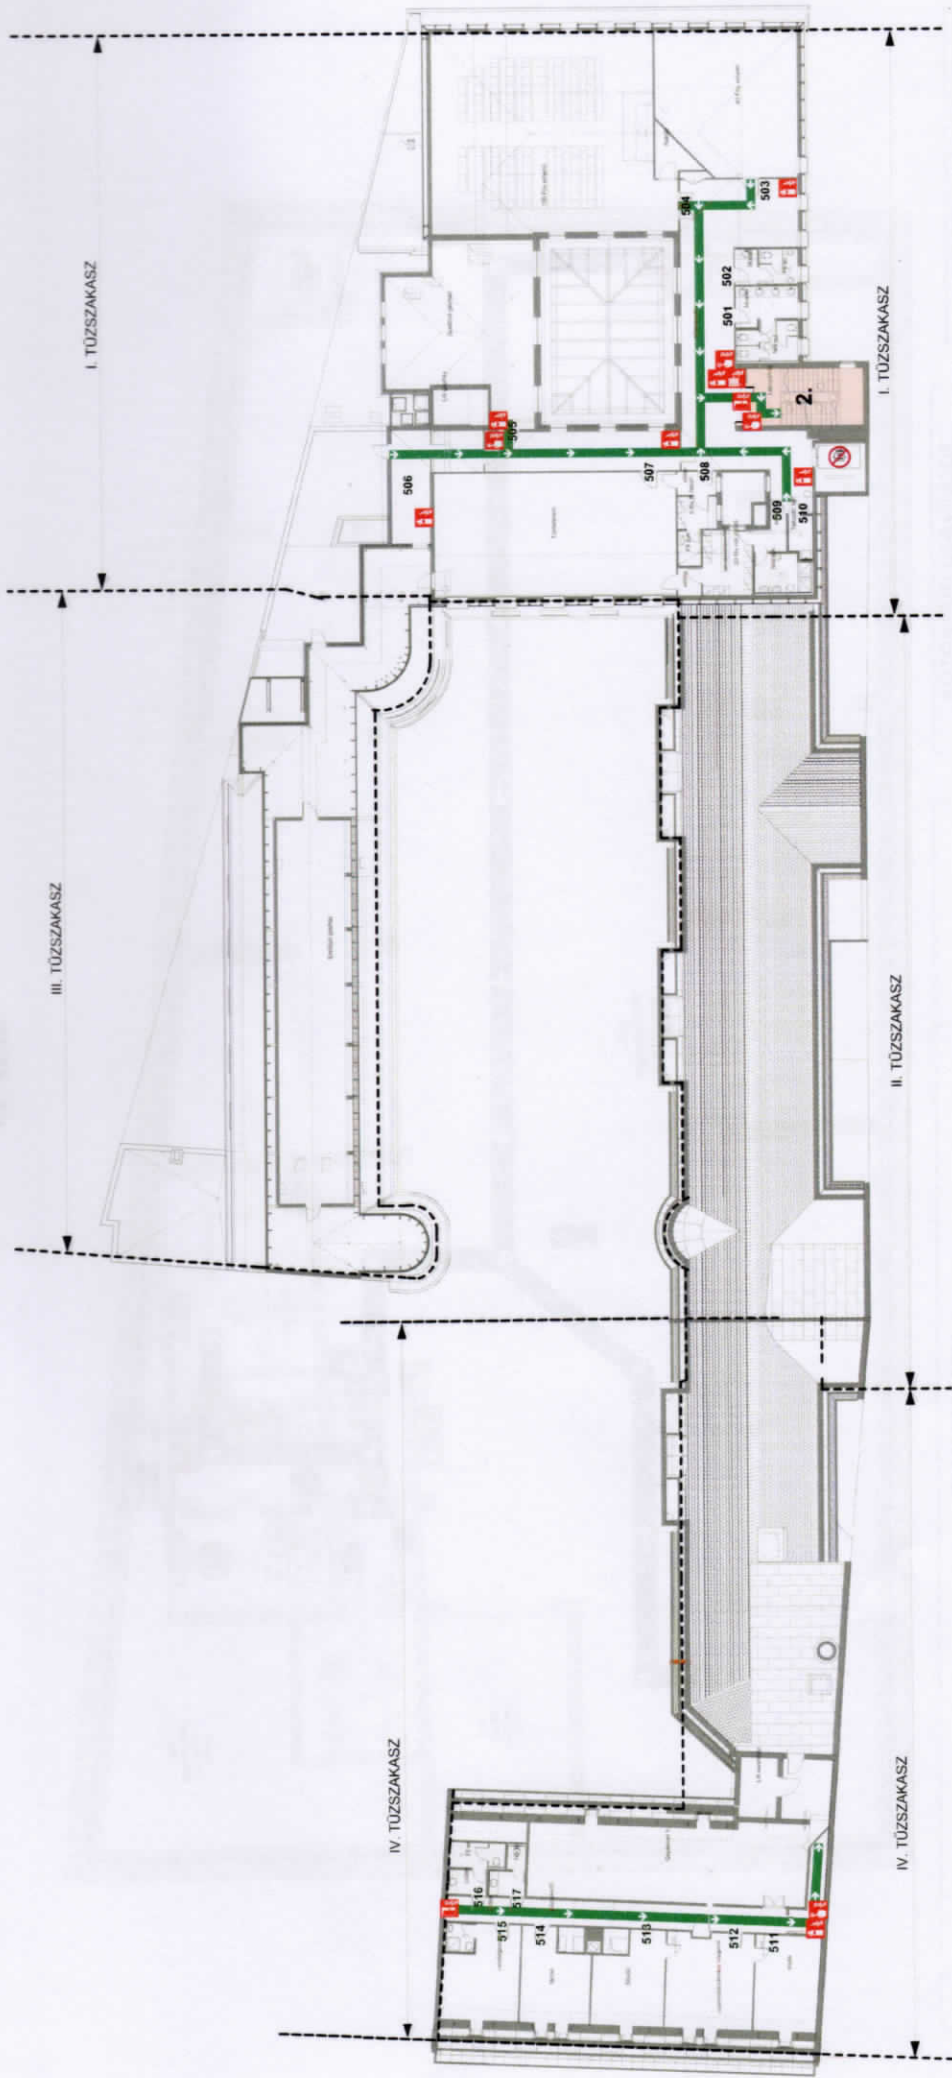

### JELMAGYARÁZAT

	Itt all On You are hier Sie sind hier		Elsősegély First aid Erste-Hilfe		Kijárat Exit Ausfahrt		Ajtó vésznyitó Door emergency opener Türöffner für Notfälle
	Tűzoltó készülék Fire extinguisher Feuerlöscher		Elektronos főkapcsoló Electric main switch Elektrischer Hauptschalter		Menekülési útvonaljelző tábla Escape route sign Rettungsweg-Schild		Hő- és füstelvezetés indító Rach und heat extraction Rauch und waermeabzugs anlage
	Fali tűzcsap Hose reel system Schlauchanschluss		Elektronos kapcsoló szekrény Electric main switch cabinet Elektrischer Schaltschrank		Menekülési út Escape route Fluchtweg		Víz főelzáró Main water shut-off Hauptwasser-absperrhahn
	Régi tűzjelző Fire alarm Feuermelder		Tűzeseti főkapcsoló Fire main switch Feuer Hauptschalter		Gyülekezőhely Emergency assembly point Treffpunkt		Tűzjelző központ Fire alarm control center Brandmeldezentrale
	Tűzgátló ajtó Fire retardant door Evakuertür		Gáz főelzáró Main gas shut-off Gasabstufhahnen		Átmeneti védett tér Evacuation temporary refuge Vorflughilfe evakuierungsstelle		Hő- és füstelvezető kezelő panel Heat and smoke control panel Rauch und waermeabzugs bedienfeld

### BIZTONSÁGI UTASÍTÁSOK

	Nyomja meg a tűzjelző gombot! Please activate the fire alarm! Feuer alarm auslösen!
	Kövessen a személyzet utasításait! Please follow the instructions of the staff! Die Anweisungen des Personals folgen!
	Nyugodtan hagyja el az épületet! Evacuate calmly! Das Gebäude ruhig und in gebeugter Haltung verlassen!
	Használja a megjelölt vészjáratokat! Use the emergency exits! Notausgänge benutzen!
	Ne használja a lifteket! Do not use the lifts! Nicht die Aufzüge benutzen!

### ÁTTEKINTÉSI TERV

Készítette	Keresztes Dóra Dalma
Készítés dátuma	2024. 02. 12.