−8,40 m SZINT NETTÓ ALAPTERÜLETE: 312,30 m2
±0,00= A FÖLDSZINTI BEJÁRATI PADLÓMAGASSÁG: 153,41 m A.f.

P25.
GÉPÉSZETI BÚVÓTÉR
(11,53) m2
sim. beton

P26.
FELVONÓ SÜLLYESZTÉK
(5,77) m2
sim. beton

P28.
LÉPCSŐ
2,10 m2
kerámia

P30.
DISZPONIBILIS RAKTÁR
8,33 m2
kerámia

P31.
TÁROLÓ
(3,19) 2,09 m2
kerámia

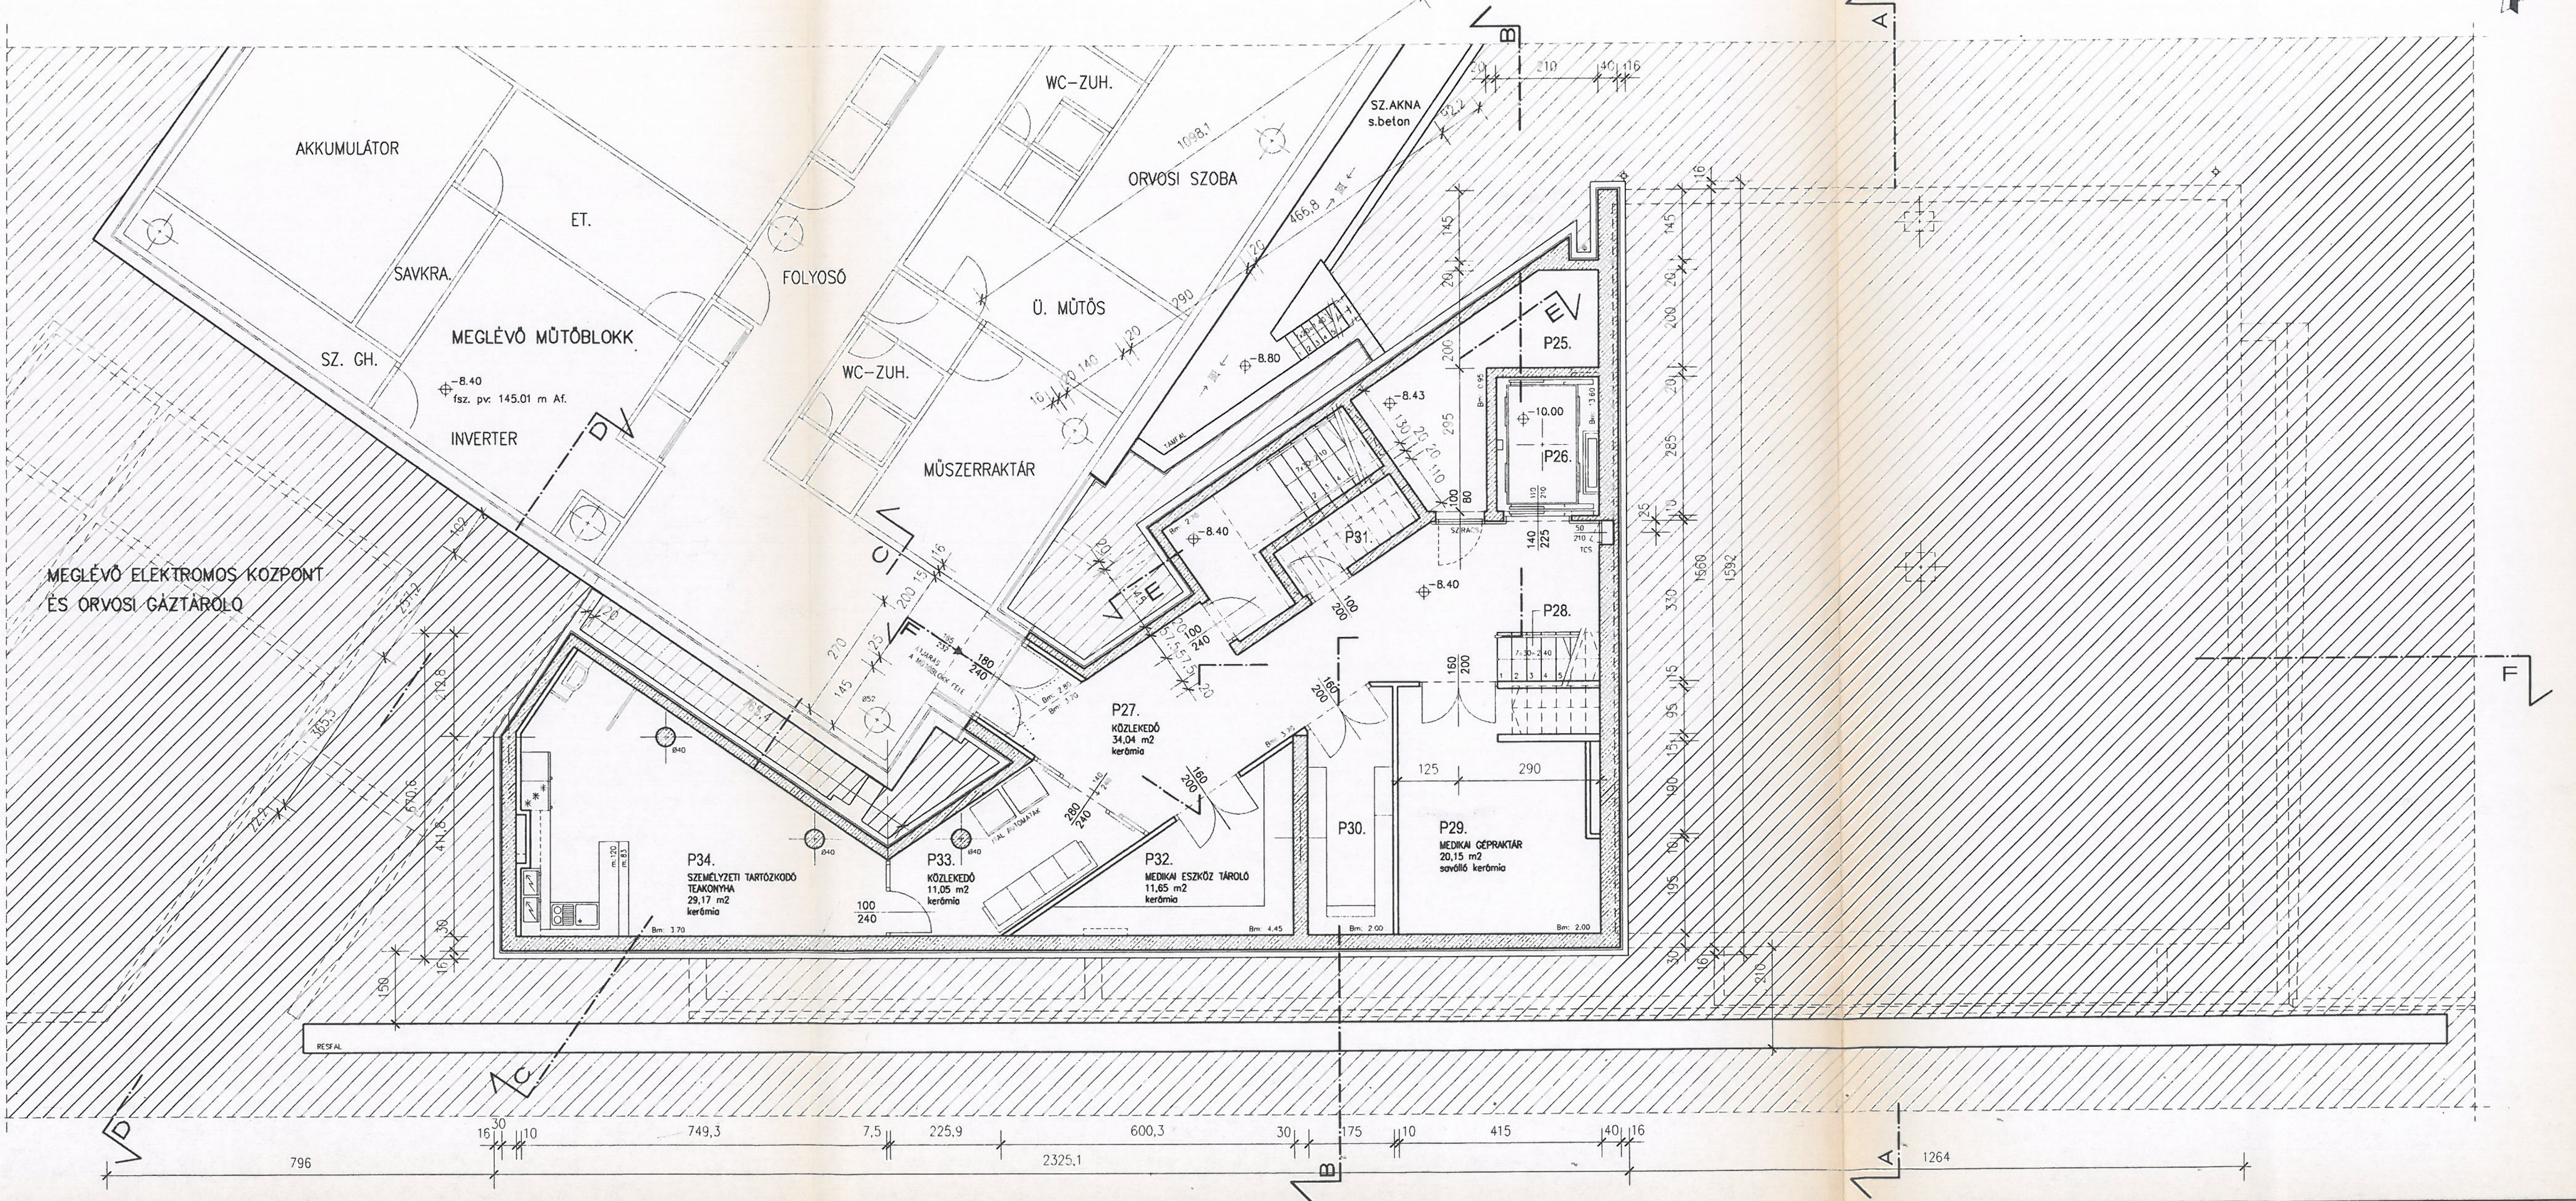
AKKUMULÁTOR
SAVKRA.
ET.
SZ. GH.
MEGLÉVŐ MŰTŐBLOKK
−8.40
fsz. pv. 145.01 m Af.
INVERTER
FOLYOSÓ
WC−ZUH.
Ö. MŰTŐS
ORVOSI SZOBA
MŰSZERRAKTÁR
SZ.AKNA
s.beton
TAMFAL
MEGLÉVŐ ELEKTROMOS KÖZPONT
ÉS ORVOSI GÁZTÁROLÓ
P25.
P26.
−10.00
P28.
P31.
−8.80
−8.43
−8.40
P27.
KÖZLEKEDŐ
34,04 m2
kerámia
P29.
MEDIKAI CÉPRAKTÁR
20,15 m2
saválló kerámia
P30.
P32.
MEDIKAI ESZKÖZ TÁROLÓ
11,65 m2
kerámia
P33.
KÖZLEKEDŐ
11,05 m2
kerámia
P34.
SZEMÉLYZETI TARTÓZKODÓ
TEAKONYHA
29,17 m2
kerámia
A
B
C
D
E
F
796
2325,1
1264
749,3
225,9
600,3
415
1560
1592

PROJECT :

CARDIOVASCULARIS CENTRUM

HELYSZÍN : hrsz.: 6847.
BUDAPEST, XII. Városmajor u. 68.

TÖRZSSZÁM : 2001.09.

GENERÁL TERVEZŐ :
FINTA ÉS TÁRSAI
ÉPÍTÉSZ STÚDIÓ

MEGBÍZÓ:
"VÁROSMAJORI ALAPITVÁNY
AZ ÉR− ÉS SZIVBETEGEKÉRT"
ORSZÁGOS ÉRSEBÉSZETI INTÉZET
1122 Bp. XII., Városmajor u. 68.

ÉPÍTÉSZ VEZETŐ TERVEZŐ: DR. FINTA JÓZSEF
ÉPÍTÉSZ TERVEZŐ: SZABÓ ZSOLT
KOORDINÁLÓ ÉPÍTÉSZ: SZABÓ ZSOLT
ÉPÍTÉSZ MUNKATÁRS: PETER GÁBOR

E S	STATIKA:	VOLKAI JÁNOS	TM. Janeda Kft.
G	GÉPÉSZ:	TEMESVÁRI LÁSZLÓ HUTTERER ZOLTÁN	TB. SZIJ Kft.
VIL	VILLAMOS:	TÓTH ZOLTÁN HEGEDÜS ZOLTÁN	T−ZEUS Bt.
KR	KÖRNYEZET:	KARÁDI GÁBOR	LAND−A Kft.
ME	MEDIKA:	KERESZTES ISTVÁN	MEDITEN Bt.

A IX-1035/II/01 ... 2001. 09. 21. ... határozattal,
az abban foglalt kikötések mellett az ÉPÍTÉSI / BONTÁSI engedélyt
MEGADOM.
Az engedély jogerőre emelkedett 2001 OKT 31. n.
PH.
A jegyző megbízásából
Kosud
ügyintéző
ép.hat.oszt.

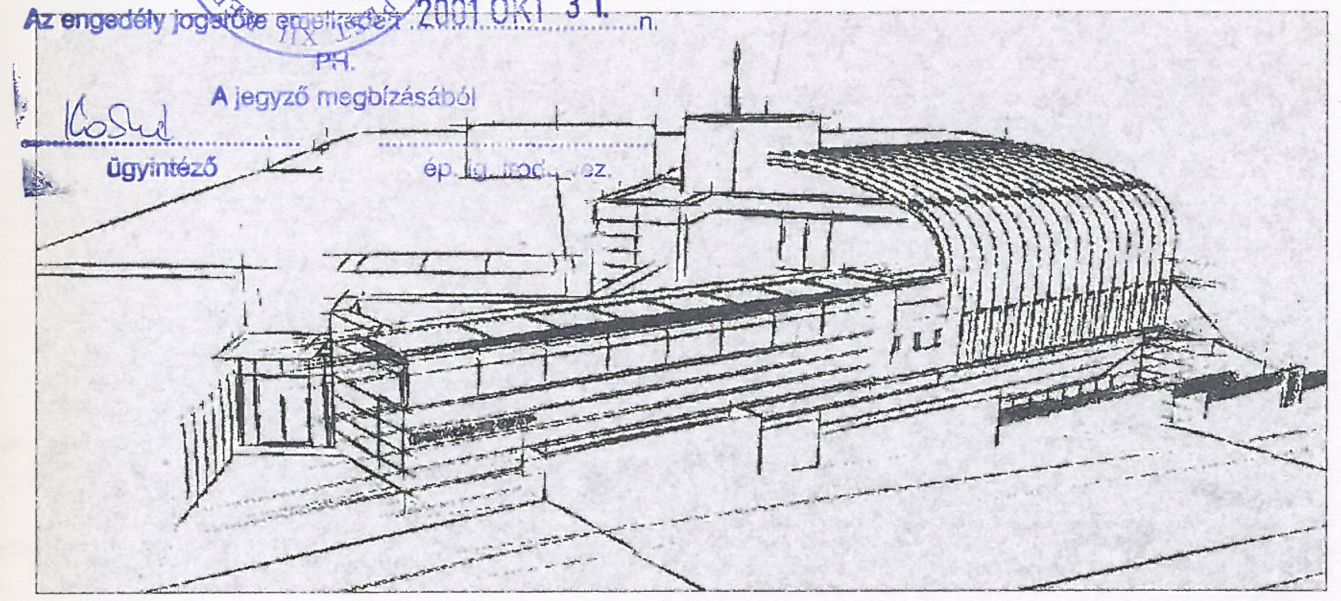

TERVTÍPUS:

ÉPÍTÉSI ENGEDÉLYEZÉSI TERV

A 1122/1/01/20.. számú tűzvédelmi szakhatósági állásfoglalás (kikötéssel) az építési, használatbavételi, fennmaradási, rendeltetésváltoztatási engedélyhez kiadva.
Budapest, 2001. 08. 06.
ügyintéző PH kerületi parancsnok
I. -II. és XII. Kerületi Parancsnoksága

TARTALOM:

-8,40 m SZINT ALAPRAJZA

POZÍCIÓ: II. PINCESZINT FUNKCIÓ: SZEMÉLYZET-TECHNOLÓGIAI PÁROSÍTÁS

TERVSZÁM: E-04
LÉPTÉK: 1:100
Fájlnév: klinika.dwg
DÁTUM: 2001.07.10.