−7,20 ÉS −6,15 m SZINT NETTÓ ALAPTERÜLETE: 312,30 m2
±0,00= A FÖLDSZINTI BEJÁRATI PADLÓMAGASSÁG: 153,41 m A.f.

P02.
SZÉLFOGÓ–ELŐTÉR
6,76 m2
kerámia

P06.
ZUHANYZÓ–WC
2,43 m2
csúszásm. kerámia

P08.
MOSDÓ–ELŐTÉR
2,46 m2
kerámia

P09.
WC
3,40 m2
kerámia

P10.
MOSDÓ–ELŐTÉR
2,46 m2
kerámia

P11.
WC
3,40 m2
csúszásm. kerámia

P13.
ZUHANYZÓ–WC
2,34 m2
csúszásm. kerámia

P15.
ZUHANYZÓ–WC
2,34 m2
csúszásm. kerámia

P17.
ZUHANYZÓ–WC
2,34 m2
csúszásm. kerámia

P18.
SERVER/SZÜNETMENTES TÁP.
1,05 m2
kerámia

P19.
TAKARÍTÓ SZERTÁR
1,30 m2
csúszásm. kerámia

P20.
LÉPCSŐ
2,90 m2
kerámia

P22.
ZUHANYZÓ
5,52 m2
csúszásm. kerámia

P23.
WC
1,11 m2
kerámia

P24.
WC
0,94 m2
kerámia

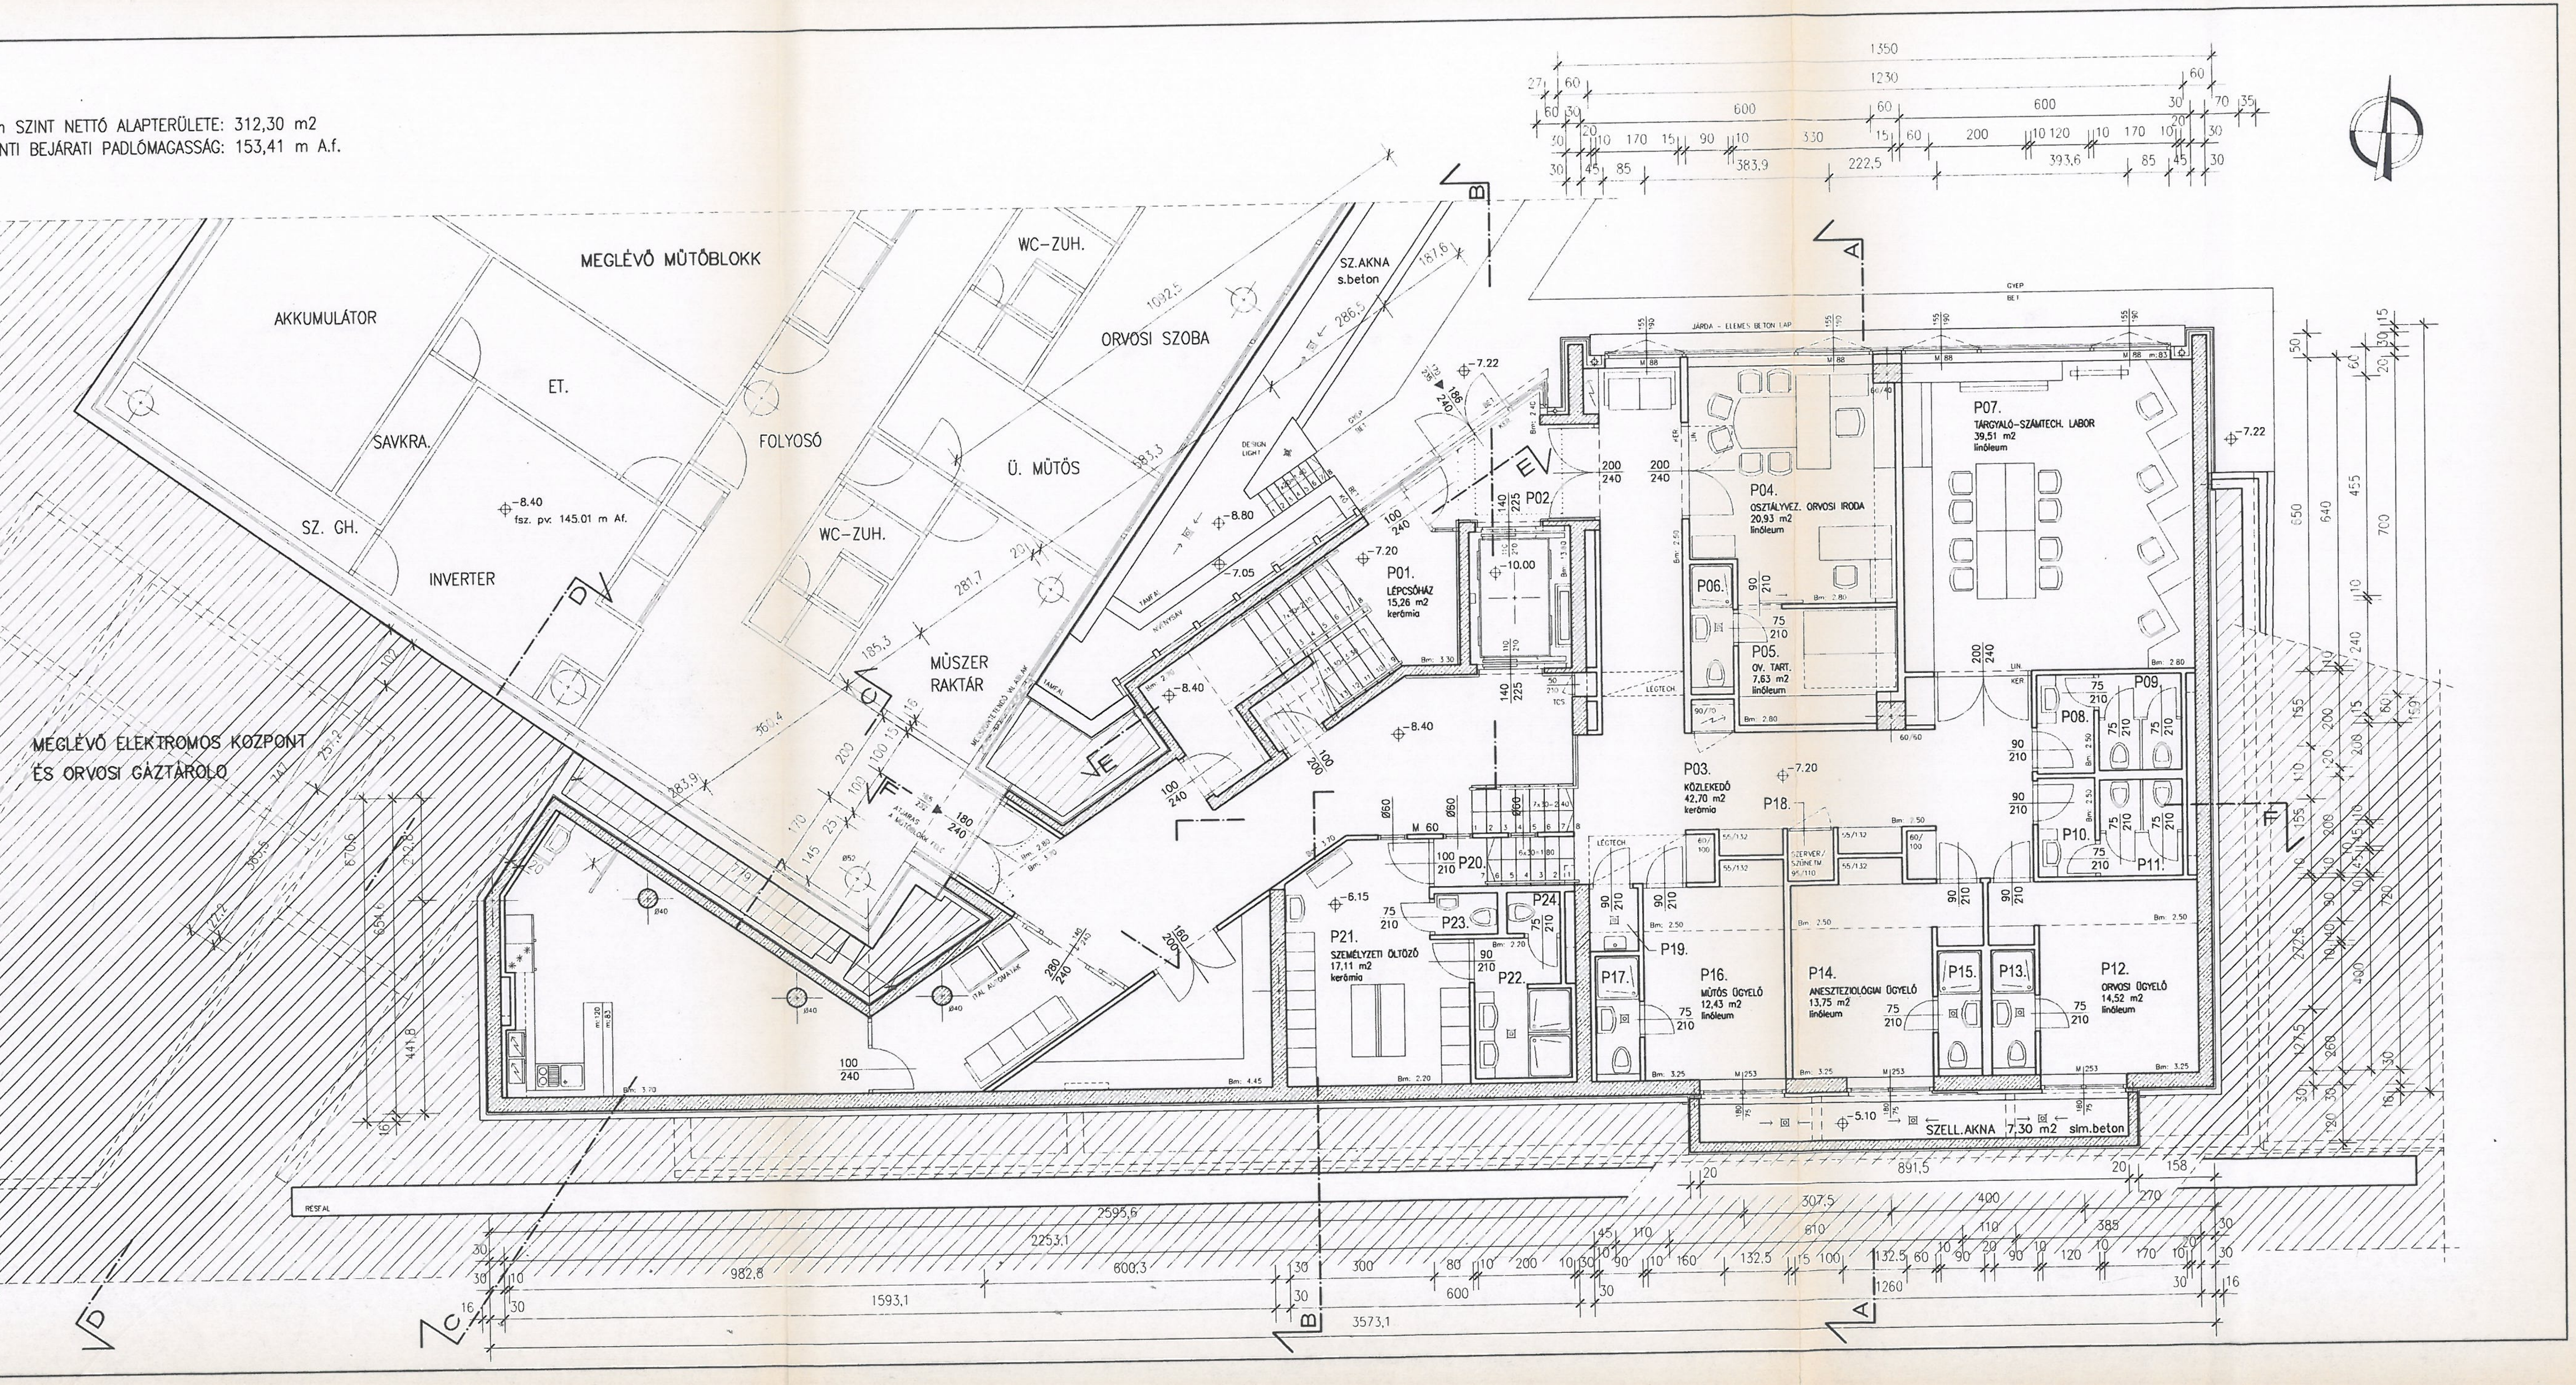
MEGLÉVŐ MŰTŐBLOKK
AKKUMULÁTOR
WC–ZUH.
ORVOSI SZOBA
SZ.AKNA
s.beton
ET.
SAVKRA.
FOLYOSÓ
Ü. MŰTŐS
SZ. GH.
INVERTER
WC–ZUH.
fsz. pv. 145.01 m Af.
MŰSZER
RAKTÁR
MEGLÉVŐ ELEKTROMOS KOZPONT
ÉS ORVOSI GÁZTÁROLO
P01.
LÉPCSŐHÁZ
15,26 m2
kerámia
P02.
P03.
KÖZLEKEDŐ
42,70 m2
kerámia
P04.
OSZTÁLYVEZ. ORVOSI IRODA
20,93 m2
linóleum
P05.
OV. TART.
7,63 m2
linóleum
P06.
P07.
TÁRGYALÓ–SZÁMTECH. LABOR
39,51 m2
linóleum
P08.
P09.
P10.
P11.
P12.
ORVOSI ÜGYELŐ
14,52 m2
linóleum
P13.
P14.
ANESZTEZIOLÓGIAI ÜGYELŐ
13,75 m2
linóleum
P15.
P16.
MŰTŐS ÜGYELŐ
12,43 m2
linóleum
P17.
P18.
SZERVER/
SZÜNETM.
P19.
P20.
P21.
SZEMÉLYZETI ÖLTÖZŐ
17,11 m2
kerámia
P22.
P23.
P24.
SZELL.AKNA 7,30 m2 sim.beton
JÁRDA – ELEMES BETON LAP
GYEP
BET.
LÉGTECH.
−7.20
−7.22
−8.40
−8.80
−10.00
−6.15
−5.10
A
B
C
D
E
1350
1230
891,5
2595,6
3573,1

PROJECT :
CARDIOVASCULARIS CENTRUM

HELYSZÍN : hrsz.: 6847.
BUDAPEST, XII. Városmajor u. 68.

TÖRZSSZÁM : 2001.09.

GENERÁL TERVEZŐ :
FINTA ÉS TÁRSAI
ÉPÍTÉSZ STÚDIÓ

MEGBÍZÓ:
"VÁROSMAJORI ALAPÍTVÁNY
AZ ÉR– ÉS SZIVBETEGEKÉRT"
ORSZÁGOS ÉRSEBÉSZETI INTÉZET
1122 Bp. XII., Városmajor u. 68.

ÉPÍTÉSZ VEZETŐ TERVEZŐ: DR. FINTA JÓZSEF
ÉPÍTÉSZ TERVEZŐ: SZABÓ ZSOLT
KOORDINÁLÓ ÉPÍTÉSZ: SZABÓ
ÉPÍTÉSZ MUNKATÁRS: PÉTER GÁBOR

E S	STATIKA:	VOLKAI JÁNOS	TM. Janeda Kft.
G	GÉPÉSZ:	TEMESVÁRI LÁSZLÓ HUTTERER ZOLTÁN	TB. SZIJ Kft.
VIL	VILLAMOS:	TÓTH ZOLTÁN HEGEDÜS ZOLTÁN	T–ZEUS Bt.
KR	KÖRNYEZET:	KARADI GÁBOR	LAND–A Kft.
ME	MEDIKA:	KERESZTES ISTVÁN	MEDITEN Bt.

A ... 2001. 09. 21. kelt hat...attal, az abban foglalt kikötések mellett az ELVI ÉPÍTÉ... BONT... engedélyt
MEGADTAM.
Az engedély jogerőre emelkedett 2001 OKT 3 1.
PH.
A jegyző megbízásából
ügyintéző
ép. ig. iroda vez.

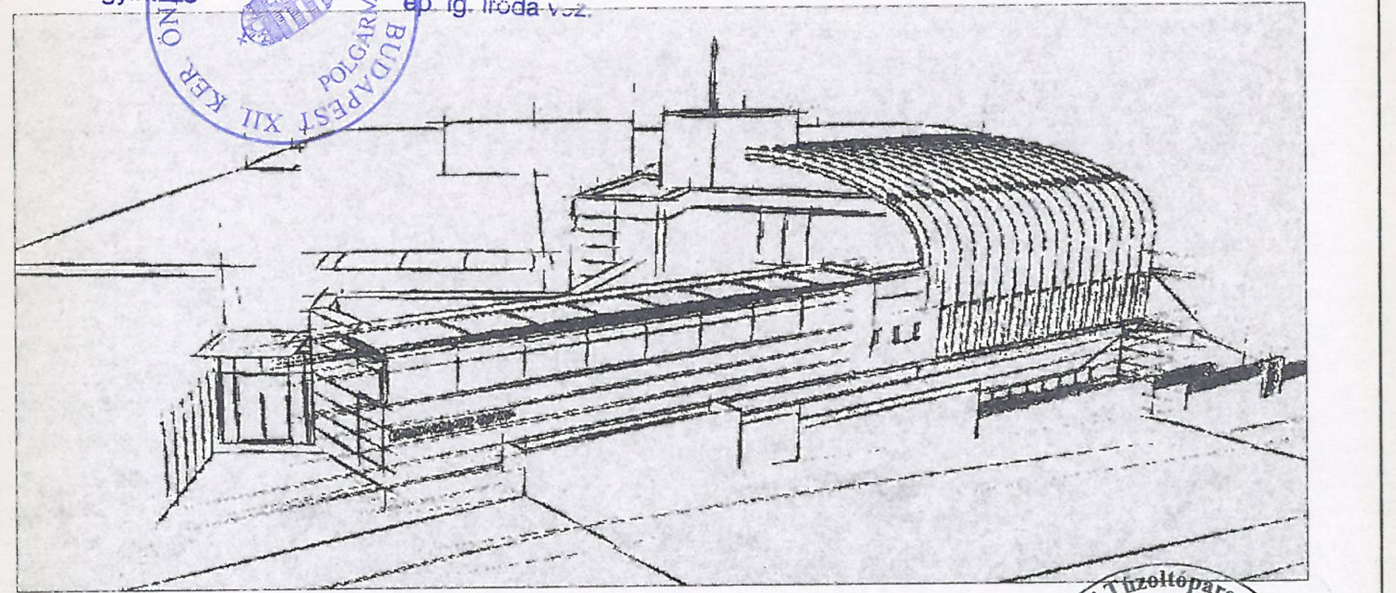

TERVTÍPUS:
ÉPÍTÉSI ENGEDÉLYEZÉSI TERV

A 1122/1 /20.. számú tűzvédelmi szakhatósági állásfoglalás (kikötéssel) az elvi ... építési, használatbavételi, fennmaradási, rendeltetés... változtatási engedélyhez kiadva.
Budapest, 2001.08.06.
ügyintéző
I. –II. és XII.
PH
kerületi parancsnok

TARTALOM:
-6,15/-7,20 m SZINT ALAPRAJZA
POZÍCIÓ: I. PINCESZINT FUNKCIÓ: SZEMÉLYZET-OKTATÁS

TERVSZÁM: E-05
LÉPTÉK: 1:100
Fájlnév: klinika.dwg
DÁTUM: 2001.07.10.