-3,60 m SZINT NETTÓ ALAPTERÜLETE: 312,30 m2
±0,00= A FÖLDSZINTI BEJÁRATI PADLÓMAGASSÁG: 153,41 m A.f.

A03.
TEAKONYHA-FÜLKE
0,60 m2
kerámia

A04.
MOSDÓ ELŐTÉR
3,13 m2
csúszásm. kerámia

A05.
WC
1,50 m2
csúszásm. kerámia

A06.
TAKSZER. FÜLKE
0,50 m2
csúszásm. kerámia

A08.
ELKÜLÖNÍTŐ KÓRTEREM
8,91 m2
linóleum

A09.
ZUHANYZÓ-WC
2,43 m2
csúszásm. kerámia

A11.
ZUHANYZÓ-WC
2,62 m2
csúszásm. kerámia

A13.
TISZTA ESZKÖZ TÁR.
6,16 m2
kerámia

A14.
TISZTA ÁGYNEMŰ TÁR.
2,20 m2
kerámia

A15.
ÁGYTÁLMOSÓ-TAK. SZERTÁR
5,14 m2
csúszásm. kerámia

A16.
SZENNYES TÁROLÓ
2,40 m2
csúszásm. kerámia

A18.
ZUHANYZÓ-WC
2,89 m2
csúszásm. kerámia

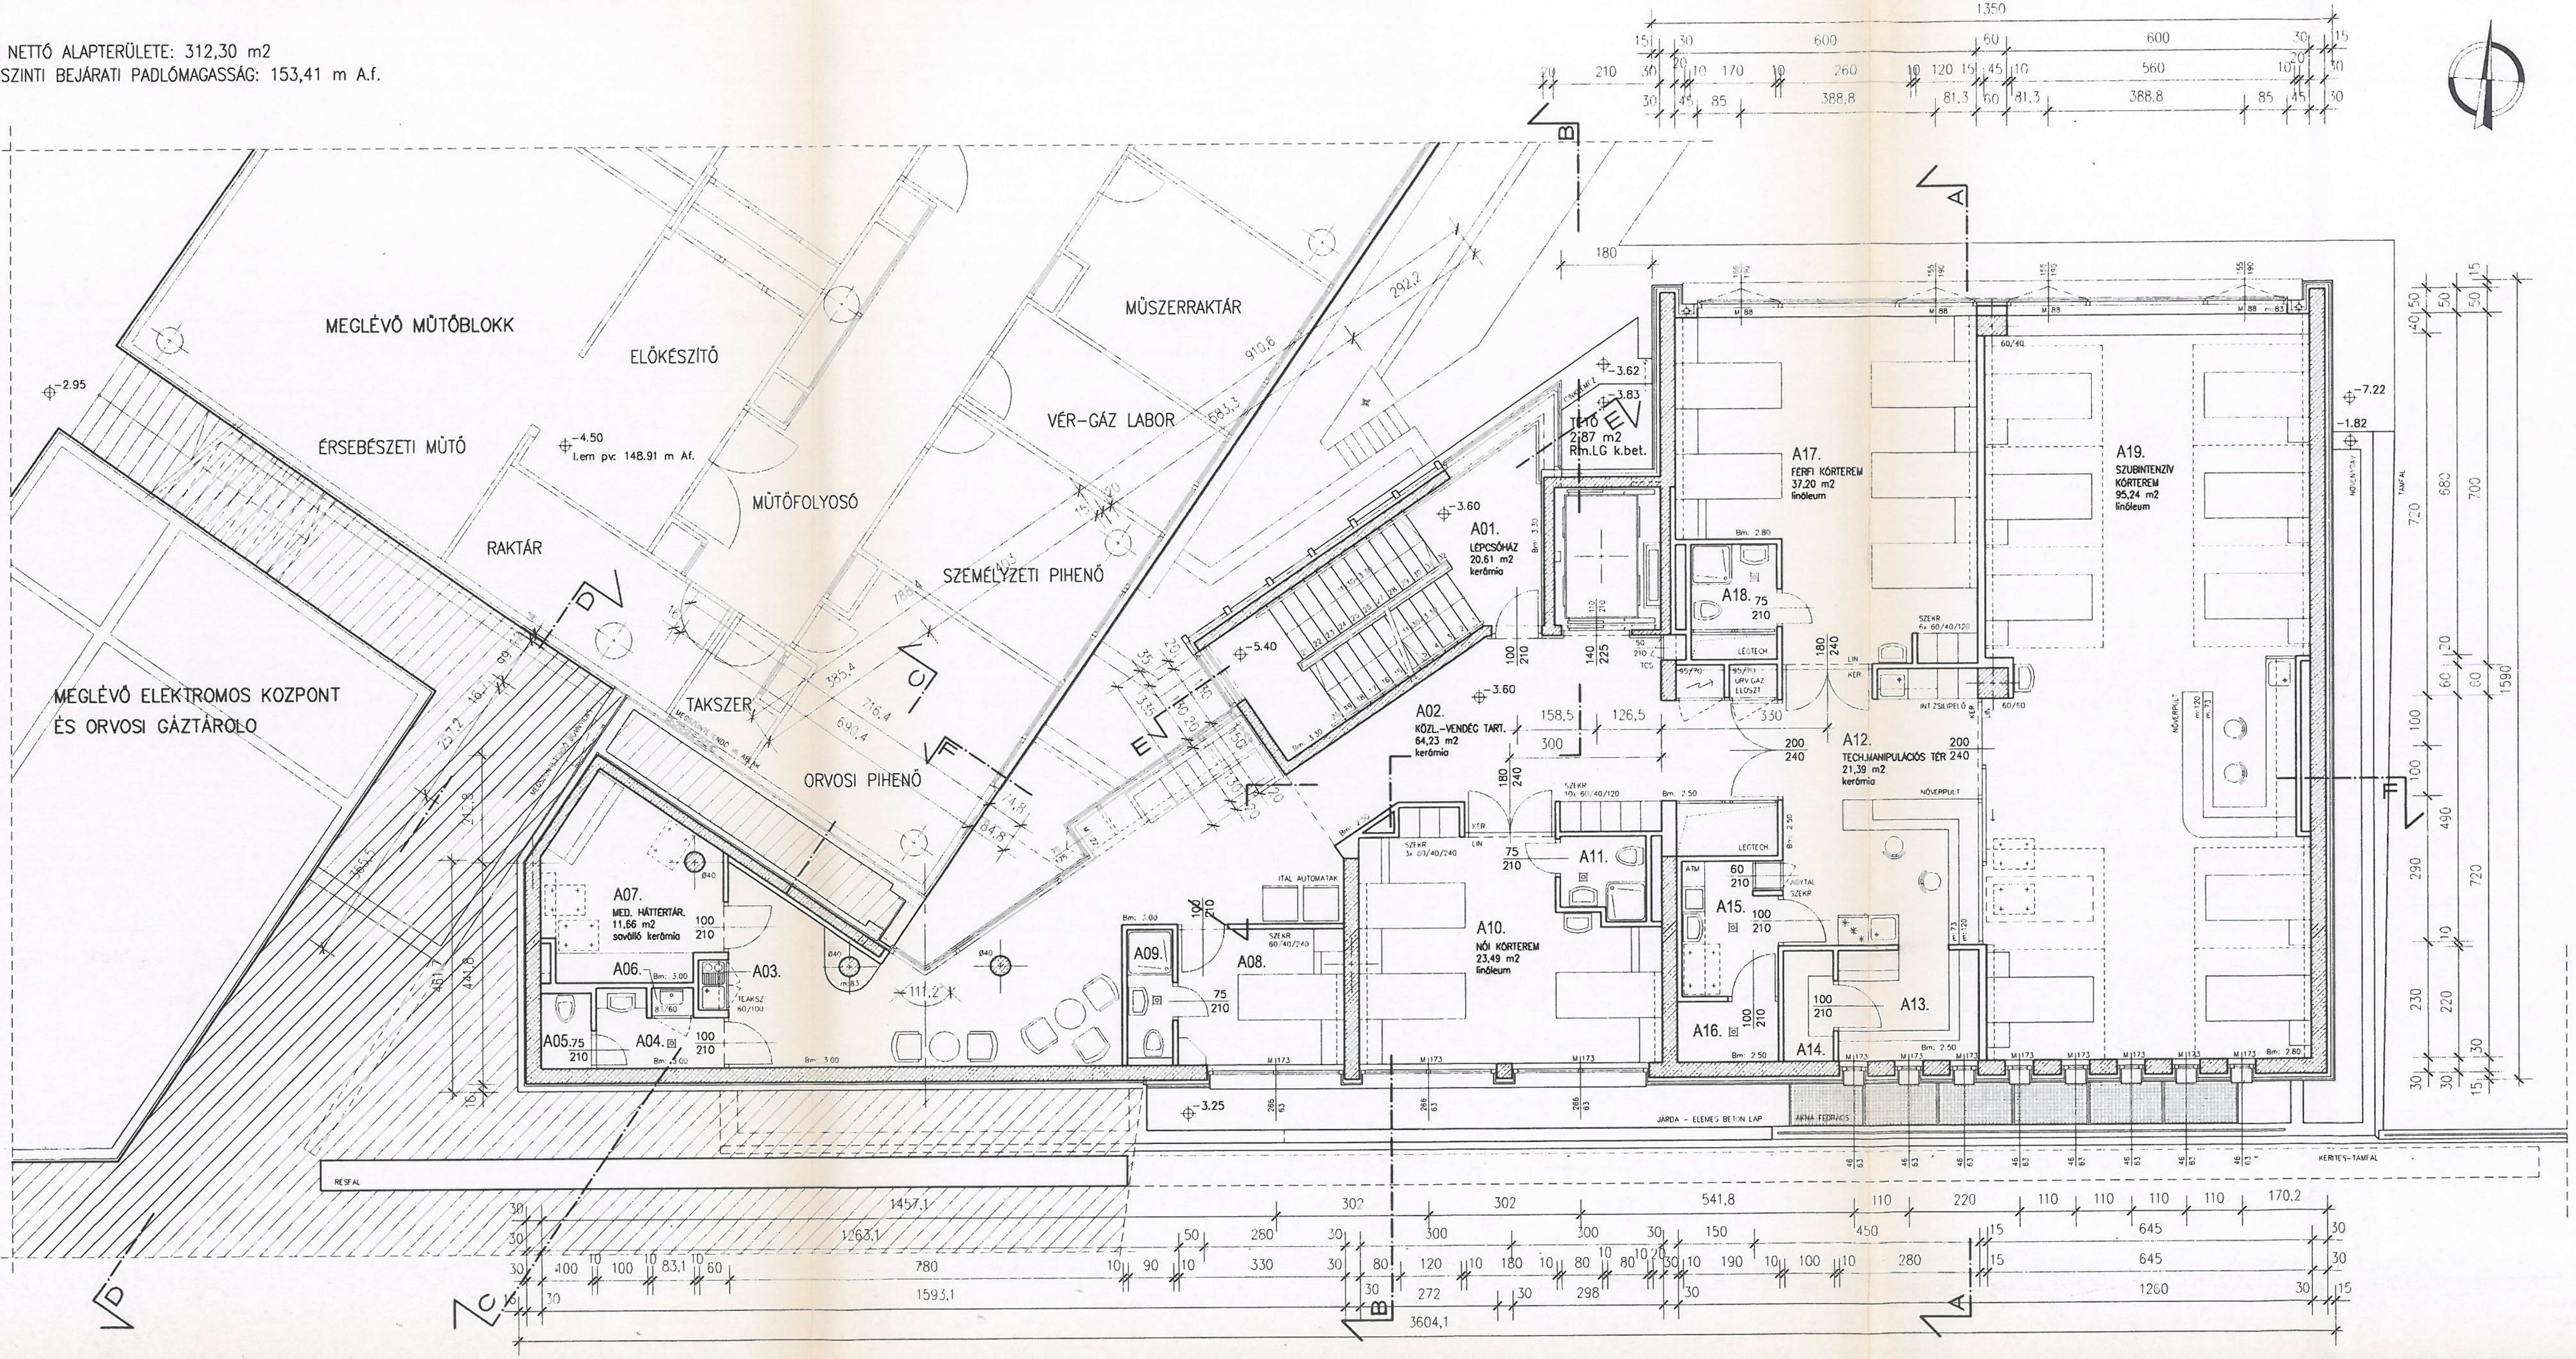
MEGLÉVŐ MŰTŐBLOKK
ELŐKÉSZÍTŐ
MŰSZERRAKTÁR
ÉRSEBÉSZETI MŰTŐ
VÉR-GÁZ LABOR
MŰTŐFOLYOSÓ
RAKTÁR
SZEMÉLYZETI PIHENŐ
TAKSZER
ORVOSI PIHENŐ
MEGLÉVŐ ELEKTROMOS KOZPONT
ÉS ORVOSI GÁZTÁROLO
-4.50
Lem pvc 148.91 m Af.
-2.95
-3.62
-3.83
TETŐ
2,87 m2
Rm.LG k.bet.
-3.60
A01.
LÉPCSŐHÁZ
20,61 m2
kerámia
-5.40
A02.
KÖZL.-VENDÉG TART.
64,23 m2
kerámia
A17.
FÉRFI KÓRTEREM
37,20 m2
linóleum
A19.
SZUBINTENZÍV
KÓRTEREM
95,24 m2
linóleum
A18.
A12.
TECH.MANIPULÁCIÓS TÉR 240
21,39 m2
kerámia
A10.
NŐI KÓRTEREM
23,49 m2
linóleum
A11.
A15.
A16.
A13.
A14.
A09.
A08.
A07.
MED. HÁTTÉRTÁR.
11,66 m2
sovtóló kerámia
A06.
A03.
A05.
A04.
-3.25
-7.22
-1.82
1350
1590
3604,1
1593,1
1457,1
1263,1
A
B
C
D
E
F

PROJECT :

# CARDIOVASCULARIS CENTRUM

HELYSZÍN : hrsz.: 6847.
BUDAPEST, XII. Városmajor u. 68.

TÖRZSSZÁM : 2001.09.

GENERÁL TERVEZŐ :
FINTA ÉS TÁRSAI
ÉPÍTÉSZ STÚDIÓ

MEGBÍZÓ:
"VÁROSMAJORI ALAPÍTVANY
AZ ÉR- ÉS SZÍVBETEGEKÉRT"

ORSZÁGOS ÉRSEBÉSZETI INTÉZET
1122 Bp. XII., Városmajor u. 68.

ÉPÍTÉSZ VEZETŐ TERVEZŐ:
DR. FINTA JÓZSEF

ÉPÍTÉSZ TERVEZŐ:
SZABÓ ZSOLT

KOORDINÁLÓ ÉPÍTÉSZ:
SZABÓ ZSOLT

ÉPÍTÉSZ MUNKATÁRS:
PÉTER GÁBOR

| | | | |
|---|---|---|---|
| E S | STATIKA: | VOLKAI JÁNOS | TM. Janeda Kft. |
| G | GÉPÉSZ: | TEMESVÁRI LÁSZLÓ<br>HUTTERER ZOLTÁN | TB. SZIJ Kft. |
| VIL | VILLAMOS: | TÓTH ZOLTÁN<br>HEGEDÜS ZOLTÁN | T-ZEUS Bt. |
| KR | KÖRNYEZET: | KARADI GÁBOR | LAND-A Kft. |
| ME | MEDIKA: | KERESZTES ISTVÁN | MEDITEN Bt. |

IX-1975/11/1035 A ...... 2001. 09. 21. kelt határozattal, az abban foglalt kikötések mellett az ELVI ÉPÍTÉSI / ÉPÍTÉSI / BONTÁSI engedélyt MEGADTAM.
Az engedély jogerőre emelkedett 2001 OKT. 31.
A jegyző megbízásából
ügyintéző
ép. ig. iroda vez.

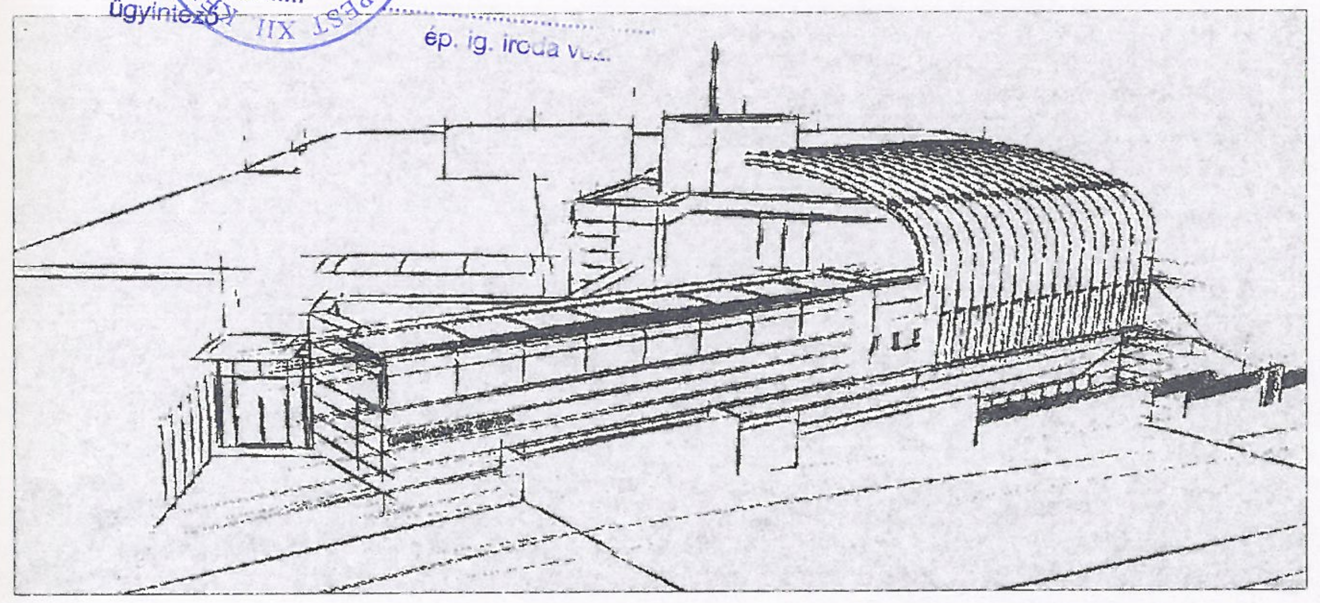

TERVTÍPUS:
ÉPÍTÉSI ENGEDÉLYEZÉSI TERV

A 1122/1/2001 számú tűzvédelmi szakhatósági állásfoglalás (kikötéssel) az elvi építési, építési, használatbavételi, fennmaradási, rendeltetés megváltoztatási engedélyhez kiadva.
Budapest, 2001.08.06.
ügyintéző
kerületi parancsnok

TARTALOM:
-3,60 m SZINT ALAPRAJZA
POZÍCIÓ: ALAGSOR FUNKCIÓ: CVC. OSZTÁLY

TERVSZÁM: E-06
LÉPTÉK: 1:100
Fájlnév: klinika.dwg
DÁTUM: 2001.07.10.