




kétszlopos vízlágyító

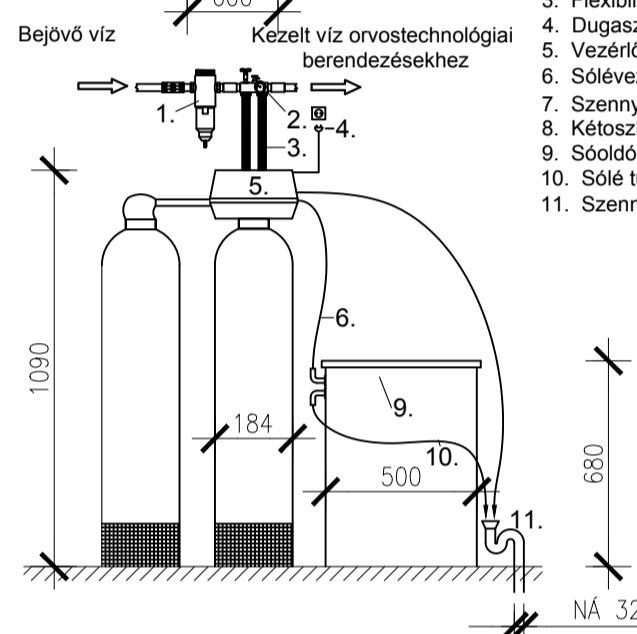

Tétel jegyzék:

1. Előszűrő
2. Szerelvényblokk
3. Flexibilis csatlakozópár
4. Dugaszoló aljzat 230V, 50Hz (1m-en belül)
5. Vezérlőfej
6. Sólévezeték
7. Szennyvízvezeték 1/2"
8. Kétszlopos lágyító
9. Sósódo tartály
10. Sólé túlfolyó
11. Szennyvíz

A Fogorvosi szék közmű csatlakozásai

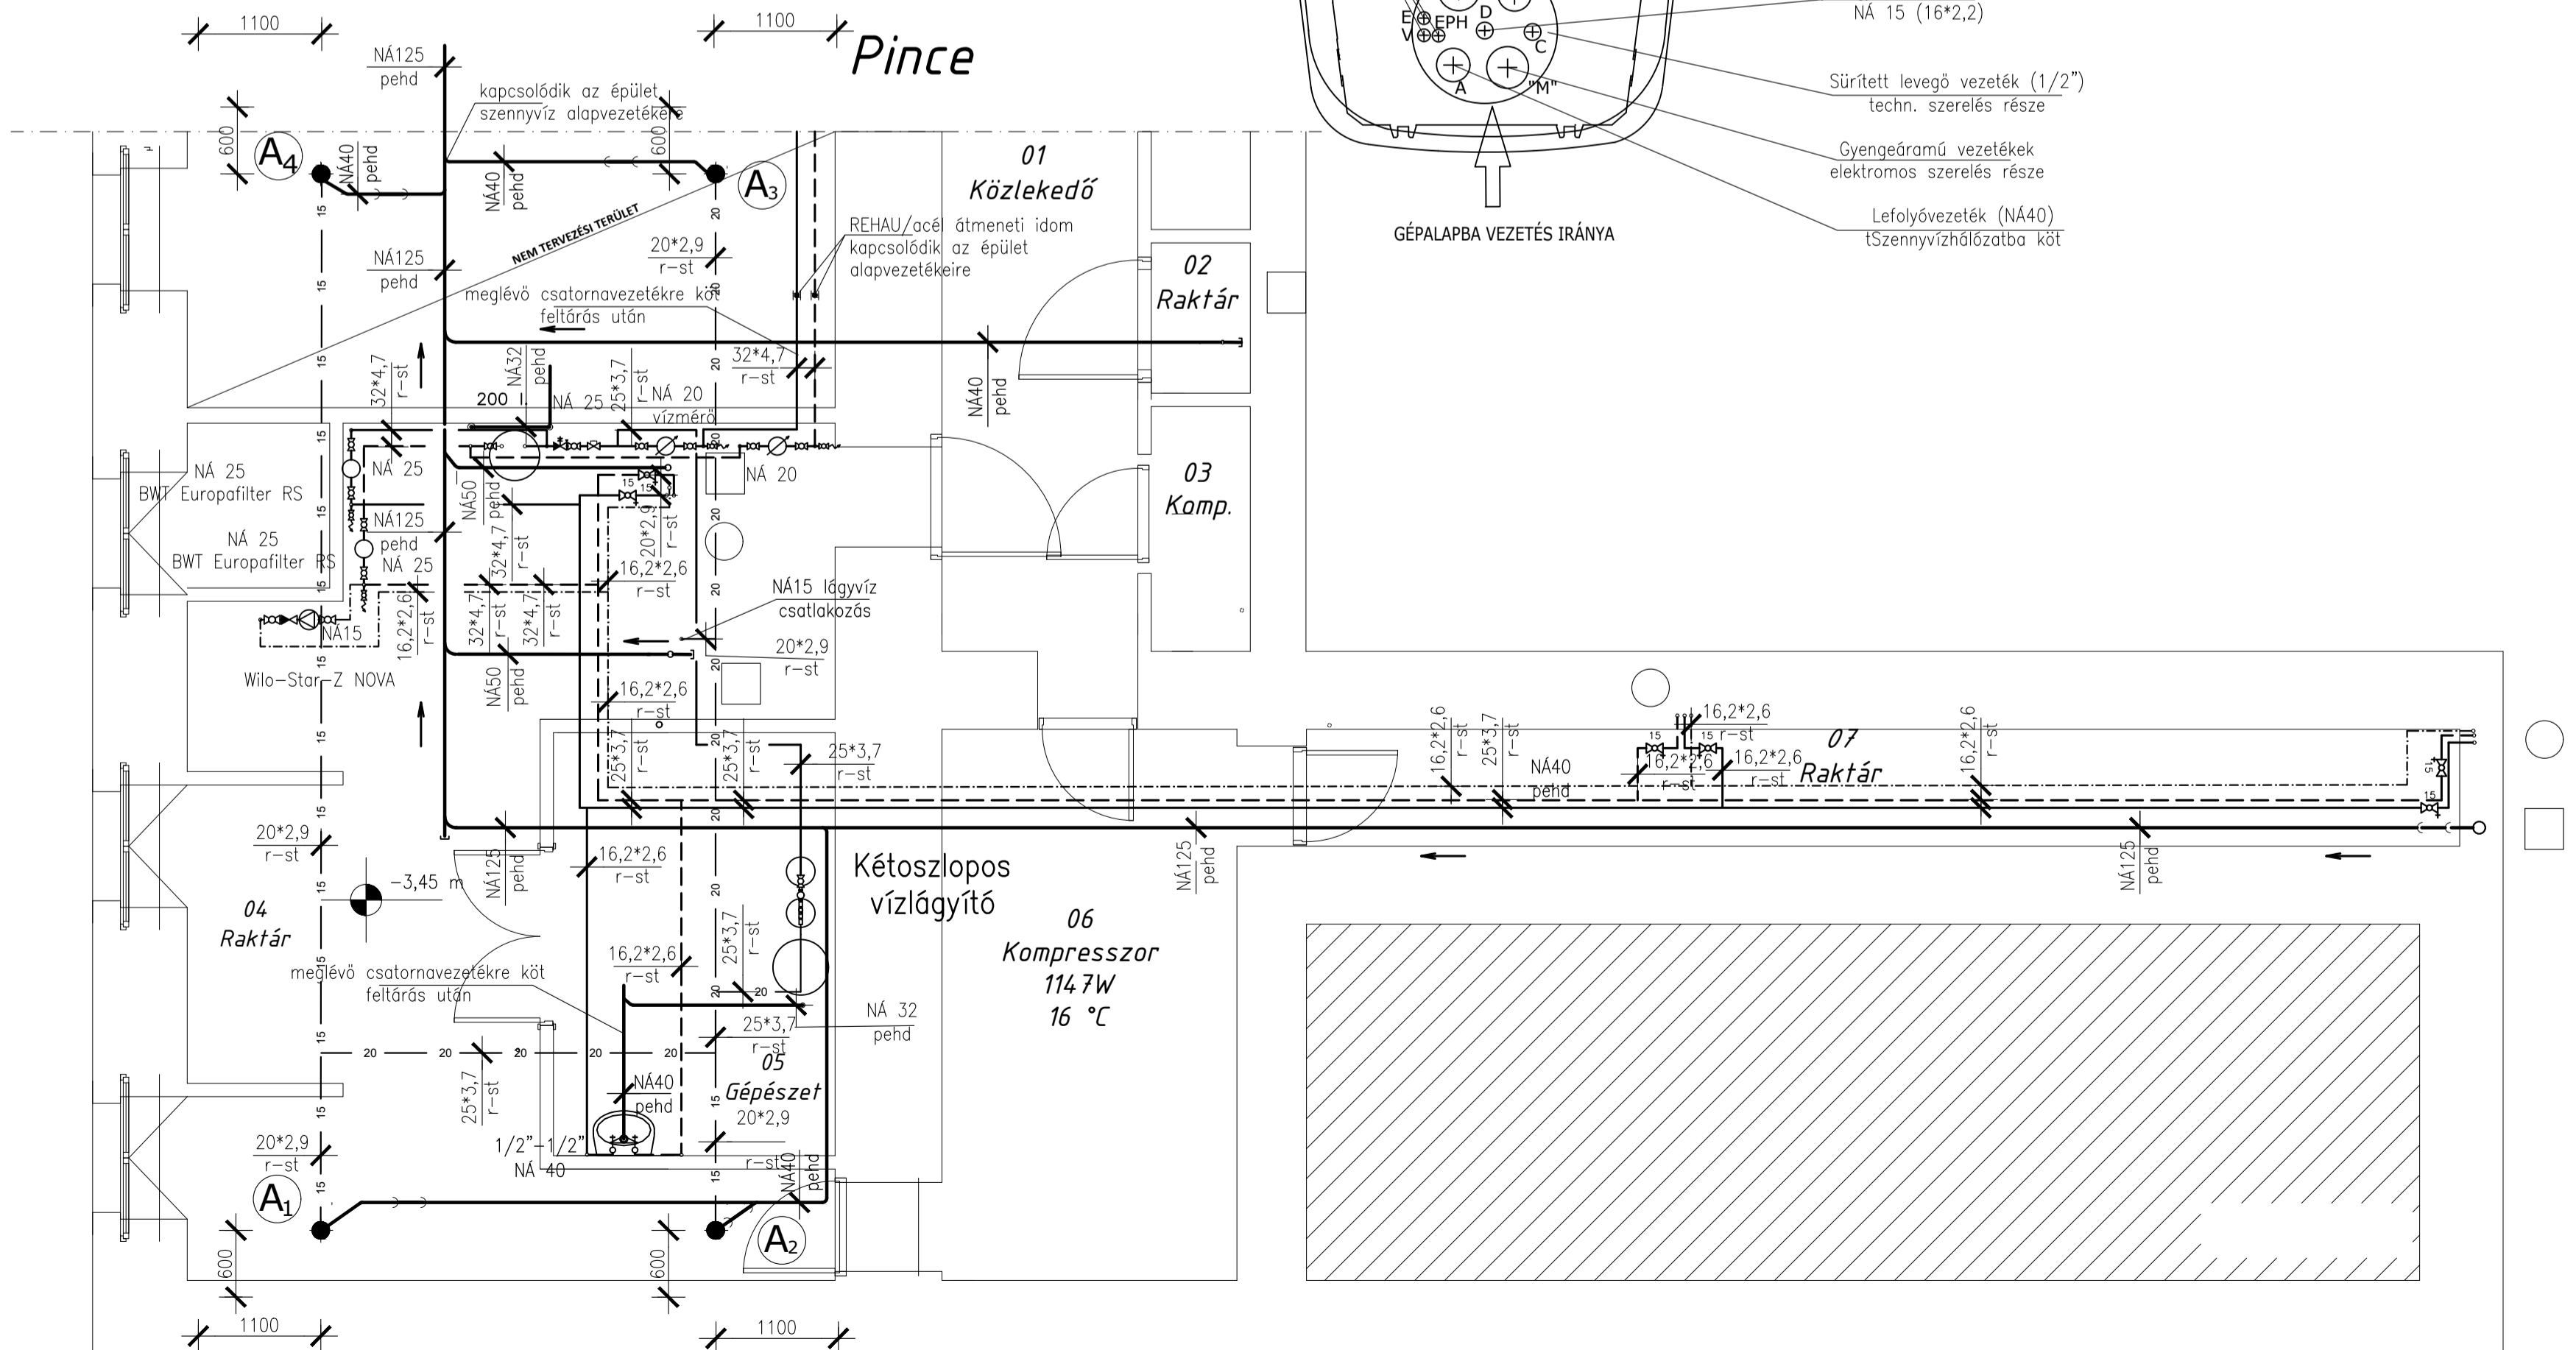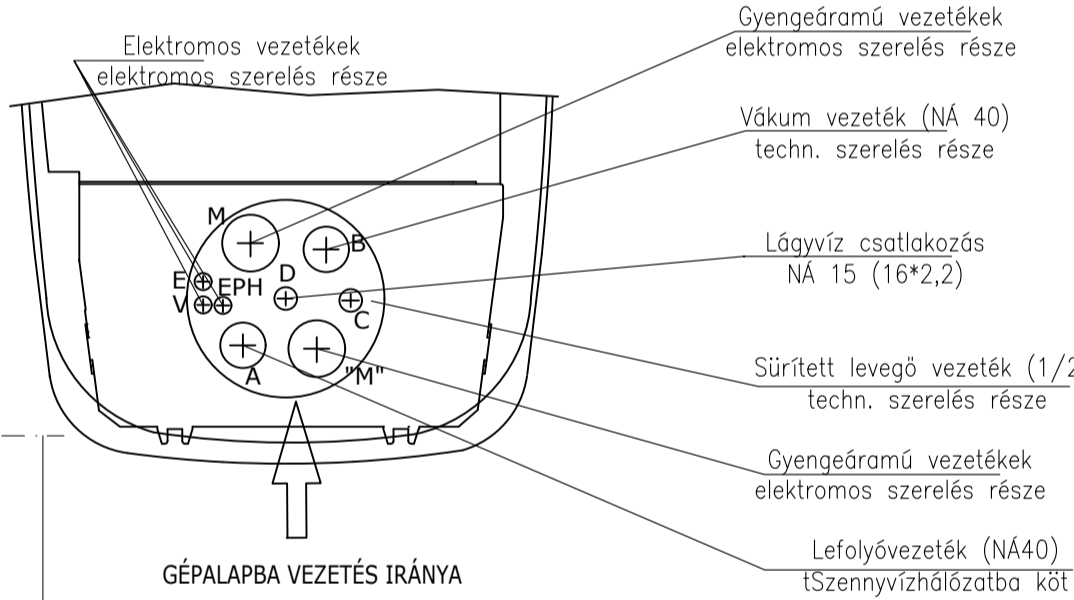

szennyvíz vezeték

ivóvíz vezeték

melegvíz vezeték

lágyított víz

cseppvíz vezeték

tisztító idom

lejtés

Módosítva: 2018.04.15.

CONSENSUS Terv Bt. Budapest 1112. Oltvány árok 16. Tel./fax: 203-4182 e-mail: consensus@t-online.hu		Tervező: Csanád Bálint GT 01-7054 Tervező: Dőceza Attila	Rajzszám: GV 1
Megbízó: Simmelweis Egyetem Budapest. 1085. Üllői út 26.		Kapcsolódó tervek: GV 2	
Létesítmény helye: Simmelweis Egyetem Fogászati és Szájsebészeti Oktató Intézet Betegfelvételi és Sürgősségi Osztály átalakítása 1088. Bp. Szentkirályi u. 40.		Egyeztetések: Bp.	Iroda: Bp.
Rajz tárgya: Vízellátás-csatornázás Alaprajzok és függőleges csötvér		Lépték: 1:50	Dátum: 2018.máj.