

MENEKÜLÉSI TERV



SEMMELWEIS EGYETEM
Egészségtudományi Kar
1088 Budapest, Vas utca 17.
Alagsor




JELMAGYARÁZAT

	Itt áll Ön You are hier Sie sind hier		Elsősegély First aid Erste-Hilfe		Kijárat Exit Ausfahrt		Ajtó vésznyitó Door emergency opener Türöffner für notfälle
	Tűzoltó készülék Fire extinguisher Feuerlöscher		Elektromos főkapcsoló Electric main switch Elektrischer Hauptschalter		Menekülési útvonaljelző tábla Escape route sign Rettungsweg-Schild		Hő- és füstelvezetés indító Smoke and heat extraction Rauch und waermeabzugs anlage
	Fali tűzcsap Hose reel system Schlauchanschluss		Elektromos kapcsoló szekrény Electric main switch cabinet Elektrischer Schaltschrank		Menekülési út Escape route Fluchtweg		Víz főelzáró Main water shut-off Hauptwasser-absperrhahn
	Kézi tűzjelző Fire alarm Feuermelder		Tűzeseti főkapcsoló Fire main switch Feuer hauptschalter		Gyülekezőhely Emergency assembly point Treffpunkt		Tűzjelző központ Fire alarm control center Brandmeldezentrale
	Tűzgátló ajtó Fire retardant door Feuertür		Gáz főelzáró Main gas shut-off Gashauptabsperrhahn		Átmeneti védett tér Evacuation temporary refuge Vorläufige evakuierungsstelle		Hő- és füstelvezető kezelő panel Heat and smoke control panel Rauch und waermeabzugs bedienfeld

BIZTONSÁGI UTASÍTÁSOK

	Nyomja meg a tűzjelző gombot! Please activate the fire alarm! Feuer alarm auslösen!
	Kövesse a személyzet utasításait! Please follow the instructions of the staff! Die Anweisungen des Personals folgen!
	Nyugodtan hagyja el az épületet! Evacuate calmly! Das Gebäude ruhig und in gebeugter Haltung verlassen!
	Használja a megjelölt vészkijáratokat! Use the emergency exits! Notausgänge benutzen!
	Ne használja a lifteket! Do not use the lifts! Nicht die Aufzüge benutzen!

ÁTTEKINTÉSI TERV

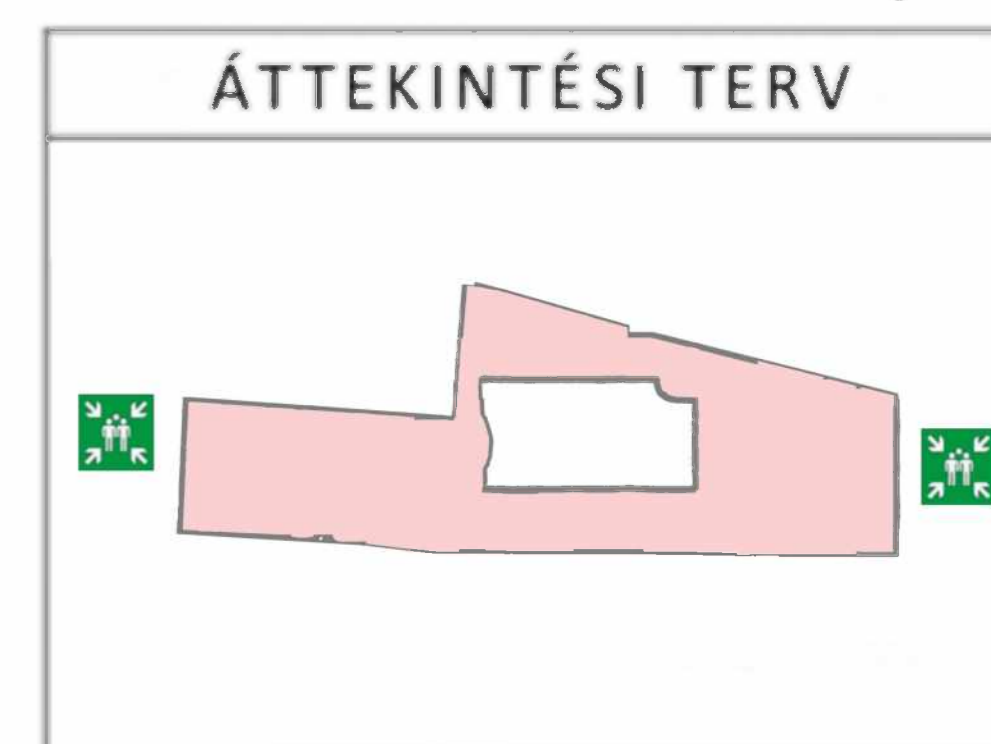


Készítette: Keresztes Dóra Dalma
Készítés dátuma: 2024. 02. 12.

MENEKÜLÉSI TERV



SEMMELWEIS EGYETEM
Egészségtudományi Kar
1088 Budapest, Vas utca 17.
Földszint

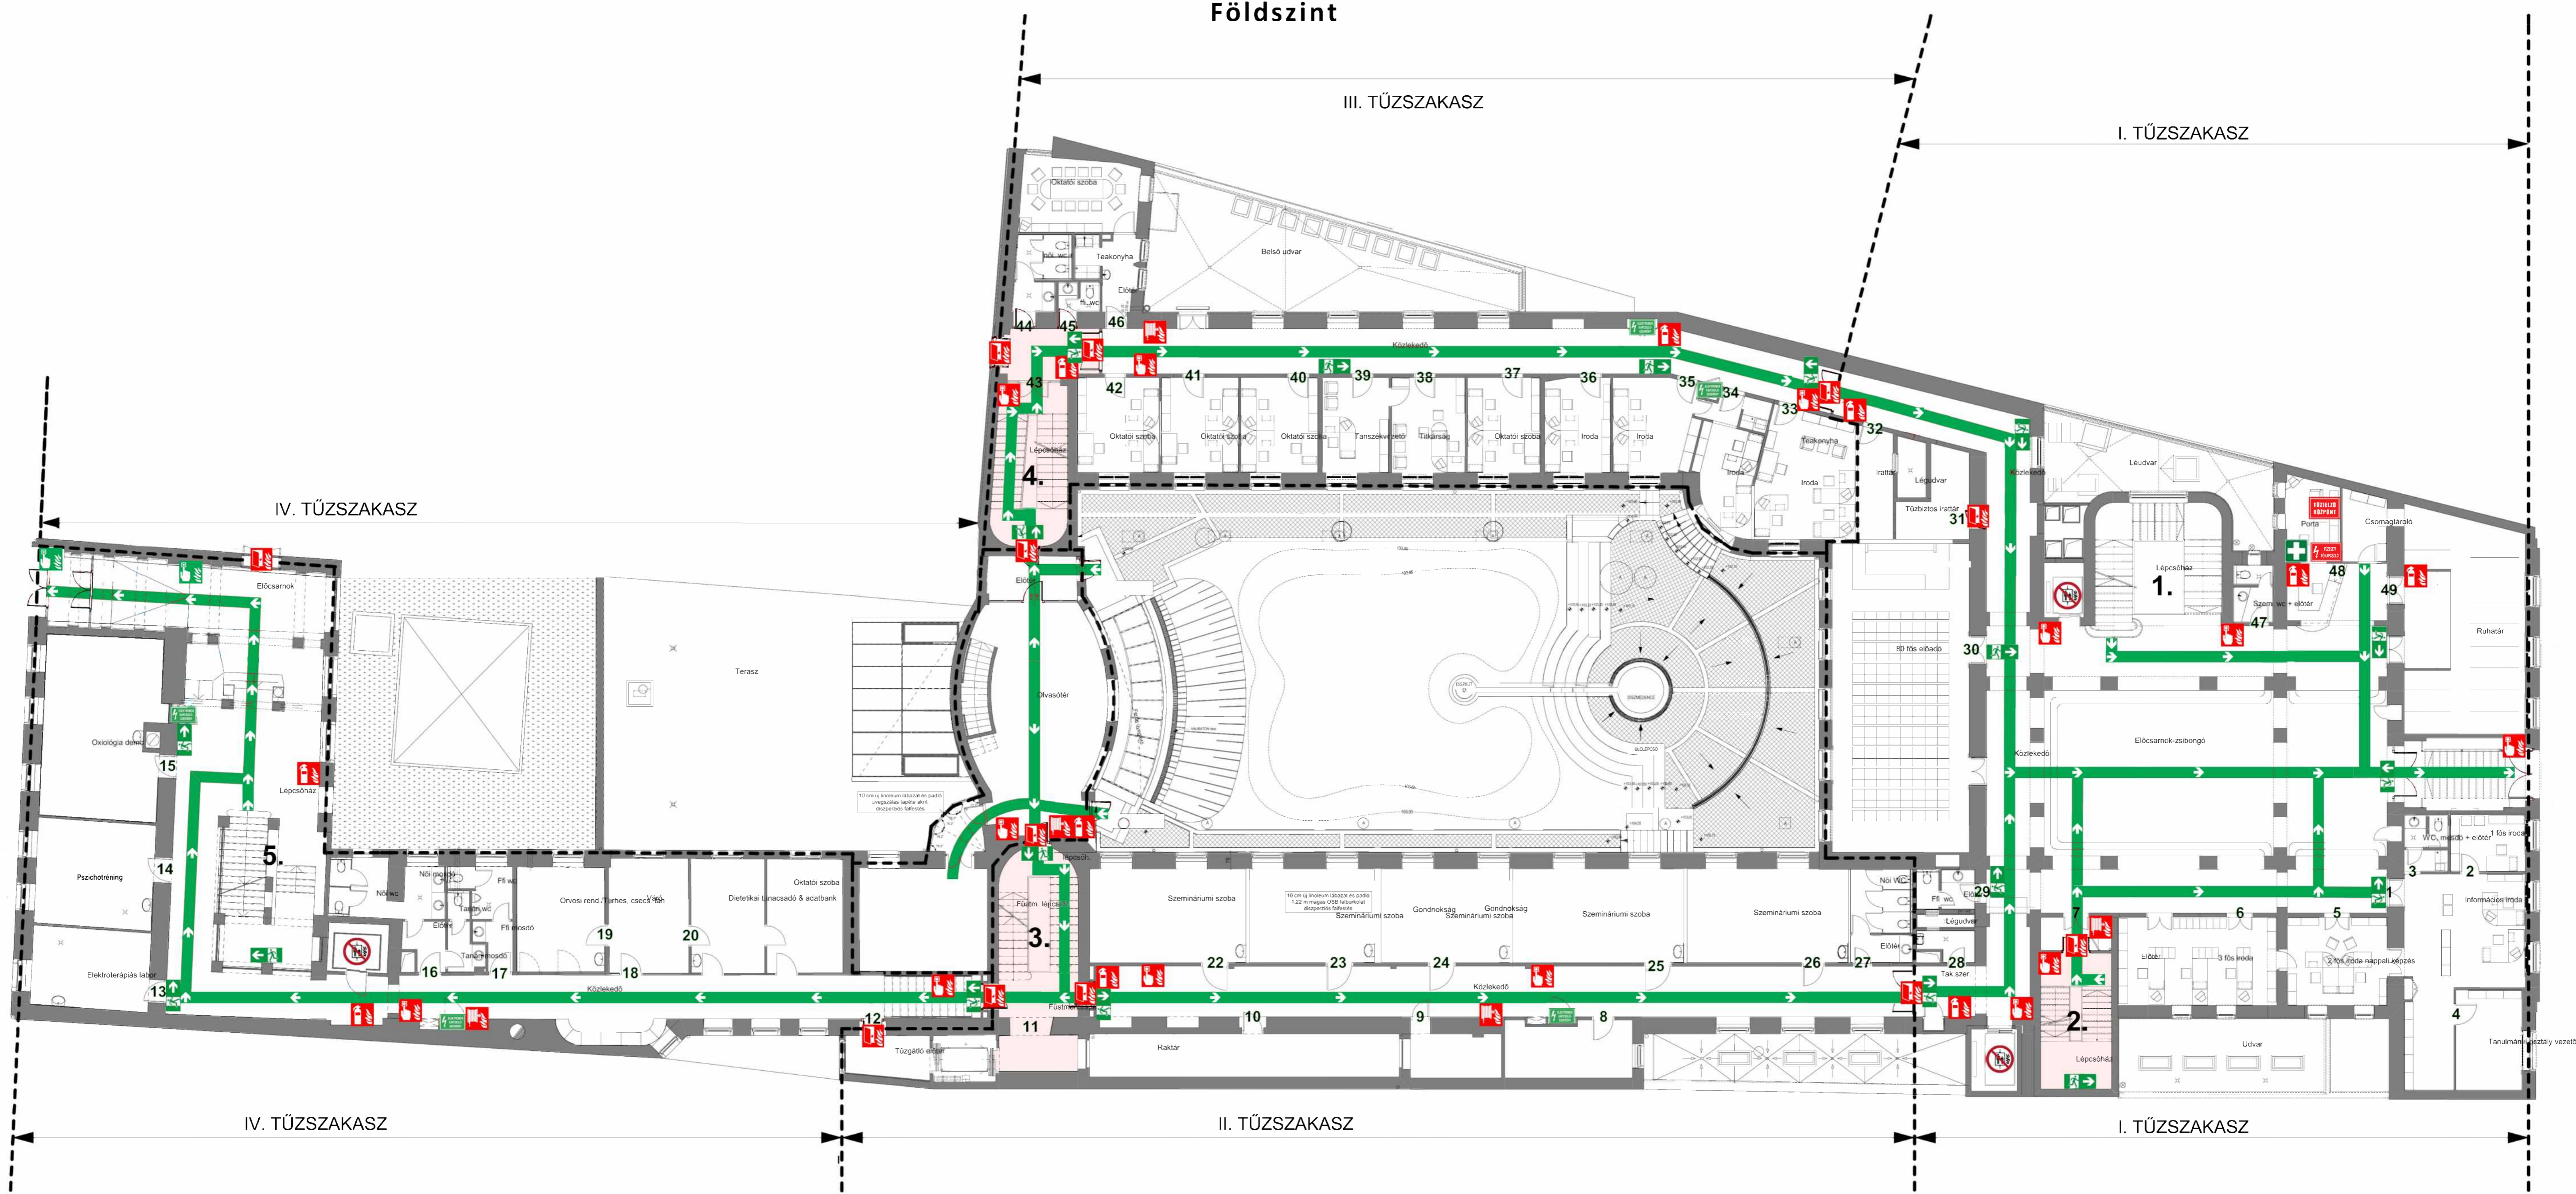

JELMAGYARÁZAT

	Itt áll Ön You are hier Sie sind hier		Elsősegély First aid Erste-Hilfe		Kijárat Exit Ausfahrt		Ajtó vésznyitó Door emergency opener Türöffner für notfälle
	Tűzoltó készülék Fire extinguisher Feuerlöscher		Elektromos főkapcsoló Electric main switch Elektrischer Hauptschalter		Menekülési útvonaljelző tábla Escape route sign Rettungsweg-Schild		Hő- és füstelvezetés indító Smoke and heat extraction Rauch und waermeabzugs anlage
	Fali tűzcsap Hose reel system Schlauchanschluss		Elektromos kapcsoló szekrény Electric main switch cabinet Elektrischer Schaltschrank		Menekülési út Escape route Fluchtweg		Víz főelzáró Main water shut-off Hauptwasser-bsperrhahn
	Kézi tűzjelző Fire alarm Feuermelder		Tűzeseti főkapcsoló Fire main switch Feuer hauptschalter		Gyülekezőhely Emergency assembly point Treffpunkt		Tűzjelző központ Fire alarm control center Brandmeldezentrale
	Tűzgátló ajtó Fire retardant door Feuertür		Gáz főelzáró Main gas shut-off Gashauptbsperrhahn		Átmeneti védett tér Evacuation temporary refuge Vorläufige evakuierungsstelle		Hő- és füstelvezető kezelő panel Heat and smoke control panel Rauch und waermeabzugs bedienfeld

BIZTONSÁGI UTASÍTÁSOK

	Nyomja meg a tűzjelző gombot! Please activate the fire alarm! Feuer alarm auslösen!
	Kövesse a személyzet utasításait! Please follow the instructions of the staff! Die Anweisungen des Personals folgen!
	Nyugodtan hagyja el az épületet! Evacuate calmly! Das Gebäude ruhig und in gebeugter Haltung verlassen!
	Használja a megjelölt vészkijáratokat! Use the emergency exits! Notausgänge benutzen!
	Ne használja a lifteket! Do not use the lifts! Nicht die Aufzüge benutzen!

ÁTTEKINTÉSI TERV




Készítette	Keresztes Dóra Dalma
Készítés dátuma	2024. 02. 12.

MENEKÜLÉSI TERV




SEMMELWEIS EGYETEM
Egészségtudományi Kar
1088 Budapest, Vas utca 17.
Félemelet

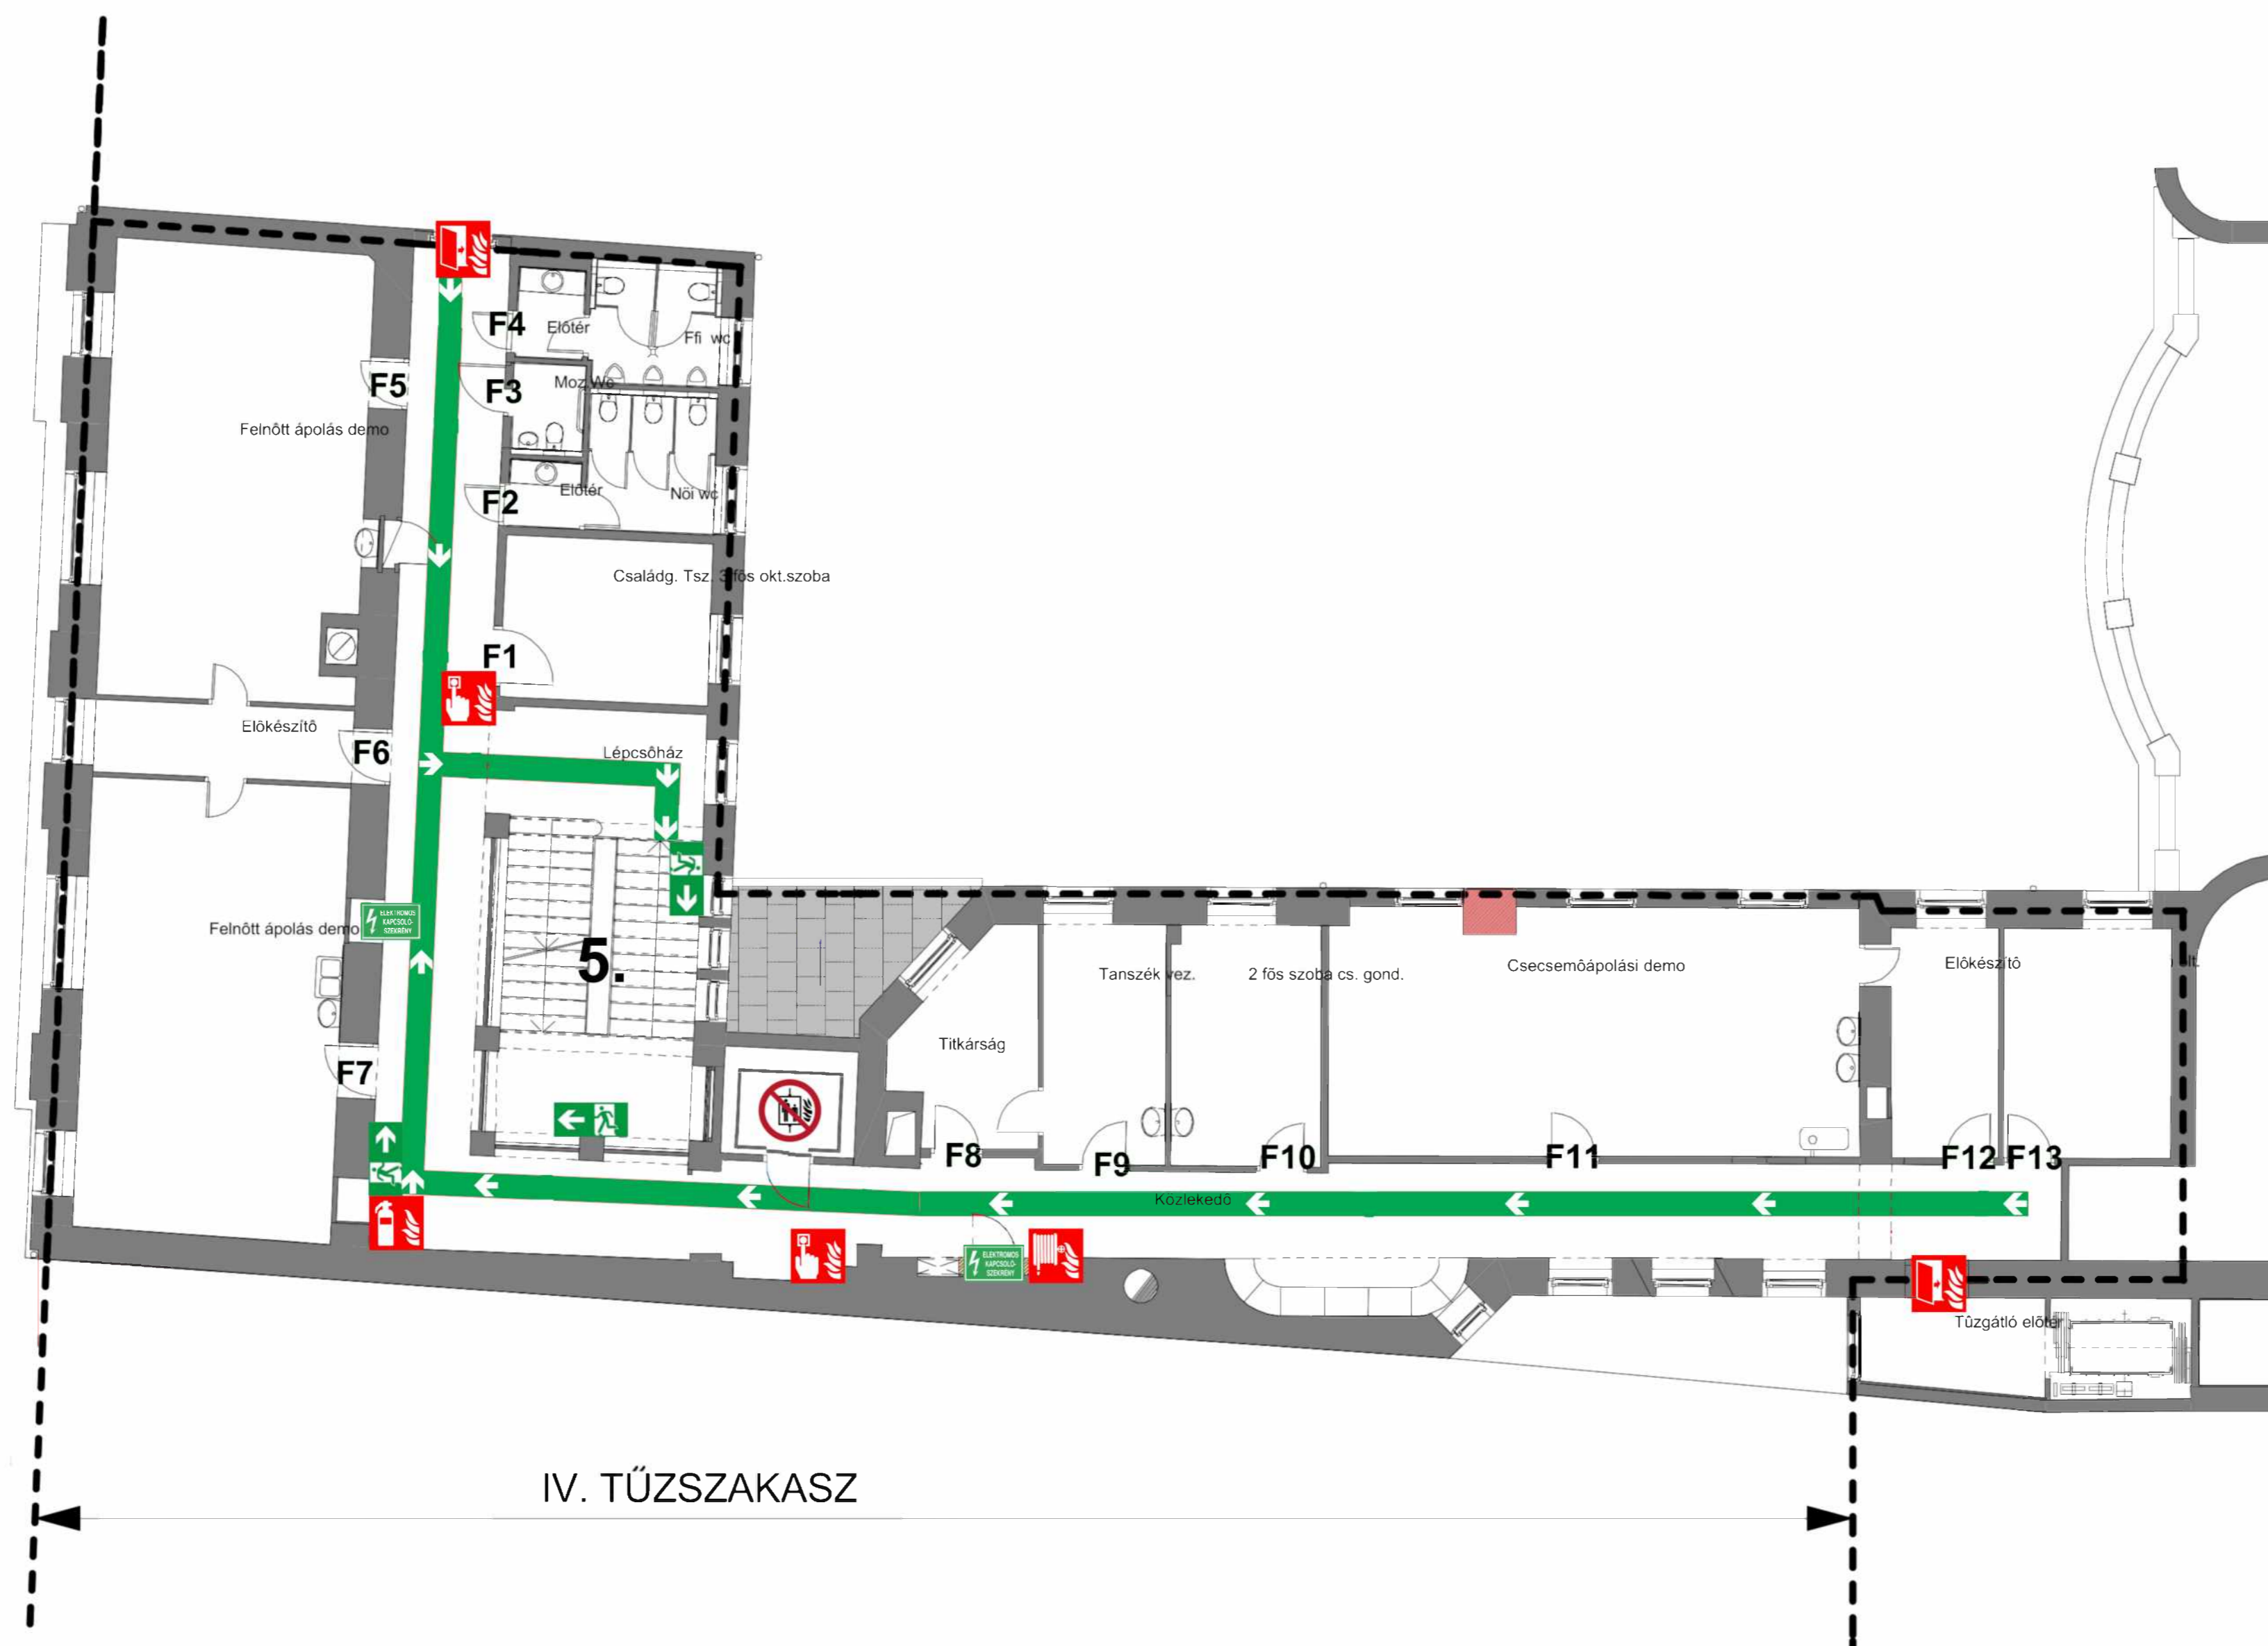

IV. TŰZSZAKASZ

JELMAGYARÁZAT							
	Itt áll Ön You are here Sie sind hier		Elsősegély First aid Erste-Hilfe		Kijárat Exit Ausfahrt		Ajtó vésznyitó Door emergency opener Türöffner für Notfälle
	Tűzoltó készülék Fire extinguisher Feuerlöscher		Elektromos főkapcsoló Electric main switch Elektrischer Hauptschalter		Menekülési útvonaljelző tábla Escape route sign Rettungsweg-Schild		Hő- és füstelvezetés indító Smoke and heat extraction Rauch und waermeabzugs anlage
	Fali tűzcsap Hose reel system Schlauchanschluss		Elektromos kapcsoló szekrény Electric main switch cabinet Elektrischer Schaltschrank		Menekülési út Escape route Fluchtweg		Víz főelzáró Main water shut-off Hauptwasser-absperrhahn
	Kézi tűzjelző Fire alarm Feuermelder		Tűzeseti főkapcsoló Fire main switch Feuer Hauptschalter		Gyülekezőhely Emergency assembly point Treffpunkt		Tűzjelző központ Fire alarm control center Brandmeldezentrale
	Tűzgátló ajtó Fire retardant door Feuertür		Gáz főelzáró Main gas shut-off Gashaup tabsperrhahn		Átmeneti védett tér Evacuation temporary refuge Vorläufige evakuierungsstelle		Hő- és füstelvezető kezelő panel Heat and smoke control panel Rauch und waermeabzugs bedienfeld

BIZTONSÁGI UTASÍTÁSOK	
	Nyomja meg a tűzjelző gombot! Please activate the fire alarm! Feuer alarm auslösen!
	Kövesse a személyzet utasításait! Please follow the instructions of the staff! Die Anweisungen des Personals folgen!
	Nyugodtan hagyja el az épületet! Evacuate calmly! Das Gebäude ruhig und in gebeugter Haltung verlassen!
	Használja a megjelölt vészkijáratokat! Use the emergency exits! Notausgänge benutzen!
	Ne használja a lifteket! Do not use the lifts! Nicht die Aufzüge benutzen!

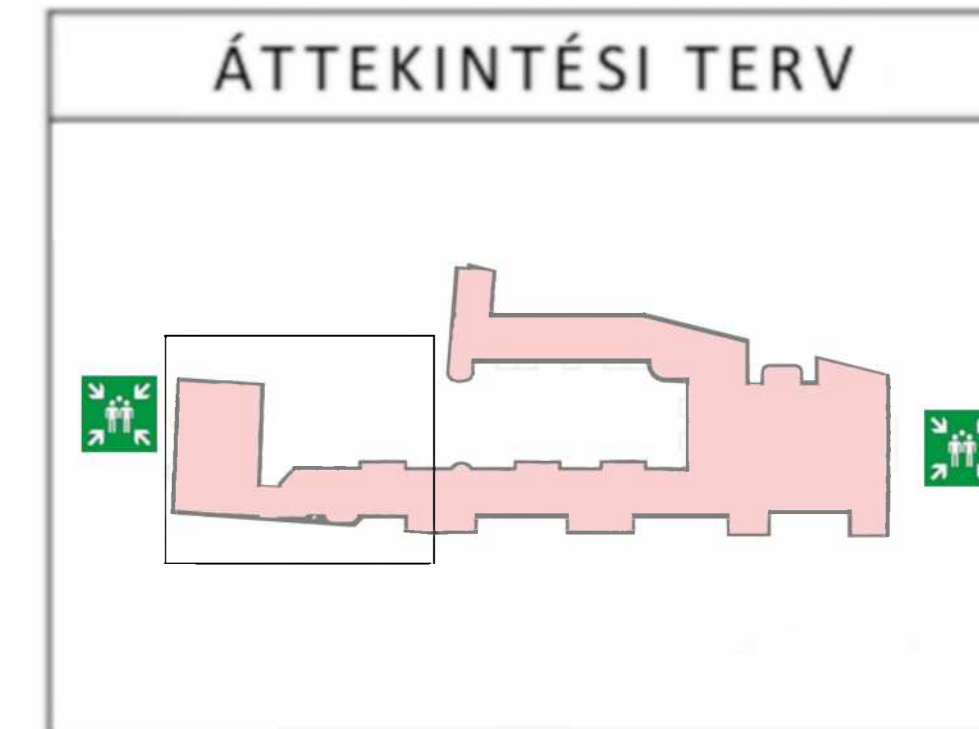


Készítette	Keresztes Dóra Dalma
Készítés dátuma	2024. 02. 12.

MENEKÜLÉSI TERV



SEMMELWEIS EGYETEM
Egészségtudományi Kar
1088 Budapest, Vas utca 17.
I. emelet

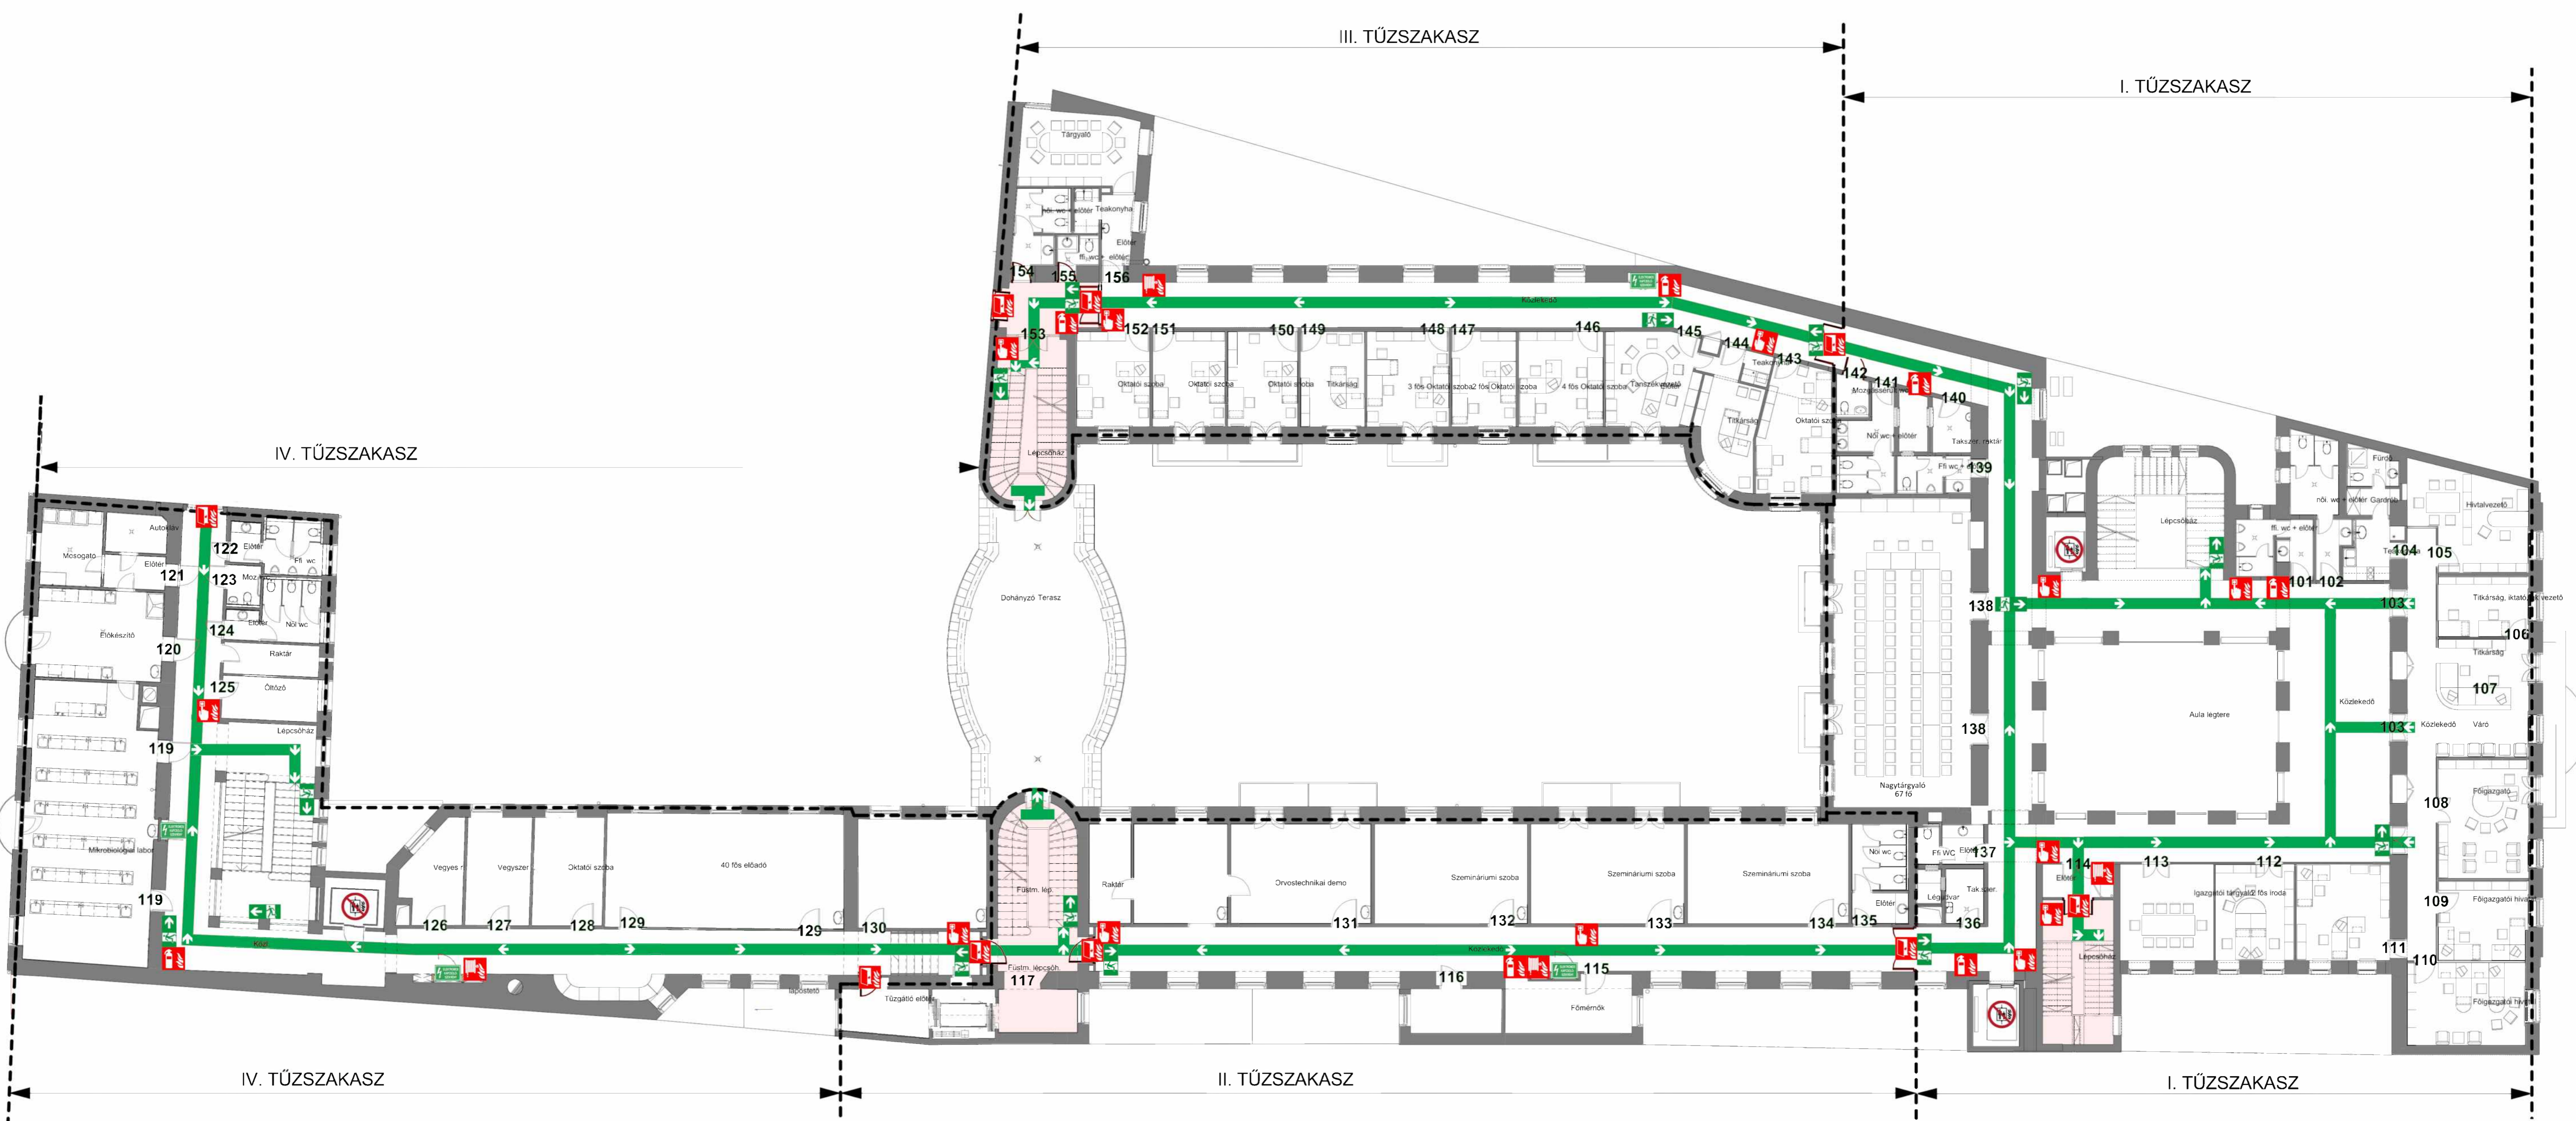


JELMAGYARÁZAT

	Itt áll Ön You are hier Sie sind hier		Elsősegély First aid Erste-Hilfe		Kijárat Exit Ausfahrt		Ajtó vésznyitó Door emergency opener Türöffner für notfälle
	Tűzoltó készülék Fire extinguisher Feuerlöscher		Elektromos főkapcsoló Electric main switch Elektrischer Hauptschalter		Menekülési útvonaljelző tábla Rettungsweg-Schild		Hő- és füstelvezetés indító Smoke and waermeabzugs anlage
	Fali tűzcsap Hose reel system Schlauchanschluss		Elektromos kapcsoló szekrény Electric main switch cabinet Elektrischer Schaltschrank		Menekülési út Escape route Fluchtweg		Víz főelzáró Main water shut-off Hauptwasser-absperhahn
	Kézi tűzjelző Fire alarm Feuermelder		Tűzeseti főkapcsoló Fire main switch Feuer hauptschalter		Gyülekezőhely Emergency assembly point Treffpunkt		Tűzjelző központ Fire alarm control center Brandmeldezentrale
	Tűzgátló ajtó Fire retardant door Feuertür		Gáz főelzáró Main gas shut-off Gashauptabsperhahn		Átmeneti védett tér Evacuation temporary refuge Vorläufige evakuierungsstelle		Hő- és füstelvezető kezelő panel Heat and waermeabzugs bedienfeld

BIZTONSÁGI UTASÍTÁSOK

	Nyomja meg a tűzjelző gombot! Please activate the fire alarm! Feuer alarm auslösen!
	Kövesse a személyzet utasításait! Please follow the instructions of the staff! Die Anweisungen des Personals folgen!
	Nyugodtan hagyja el az épületet! Evacuate calmly! Das Gebäude ruhig und in gebeugter Haltung verlassen!
	Használja a megjelölt vészkijáratokat! Use the emergency exits! Notausgänge benutzen!
	Ne használja a lifteket! Do not use the lifts! Nicht die Aufzüge benutzen!

ÁTTEKINTÉSI TERV

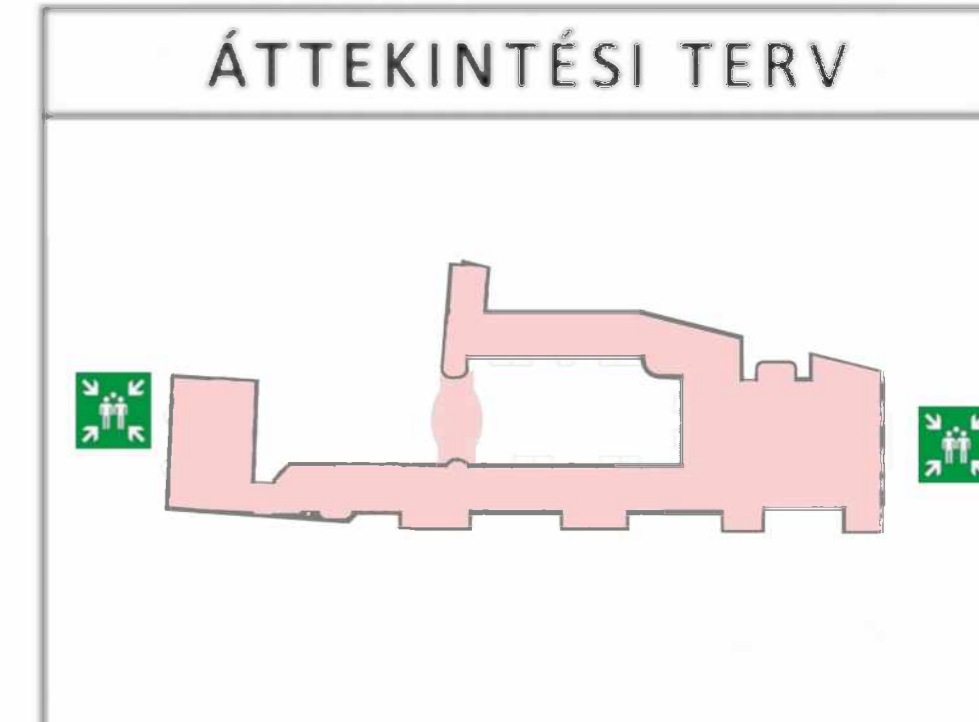


Készítette	Keresztes Dóra Dalma
Készítés dátuma	2024. 02. 12.

MENEKÜLÉSI TERV



SEMMELWEIS EGYETEM
Egészségtudományi Kar
1088 Budapest, Vas utca 17.
II. emelet

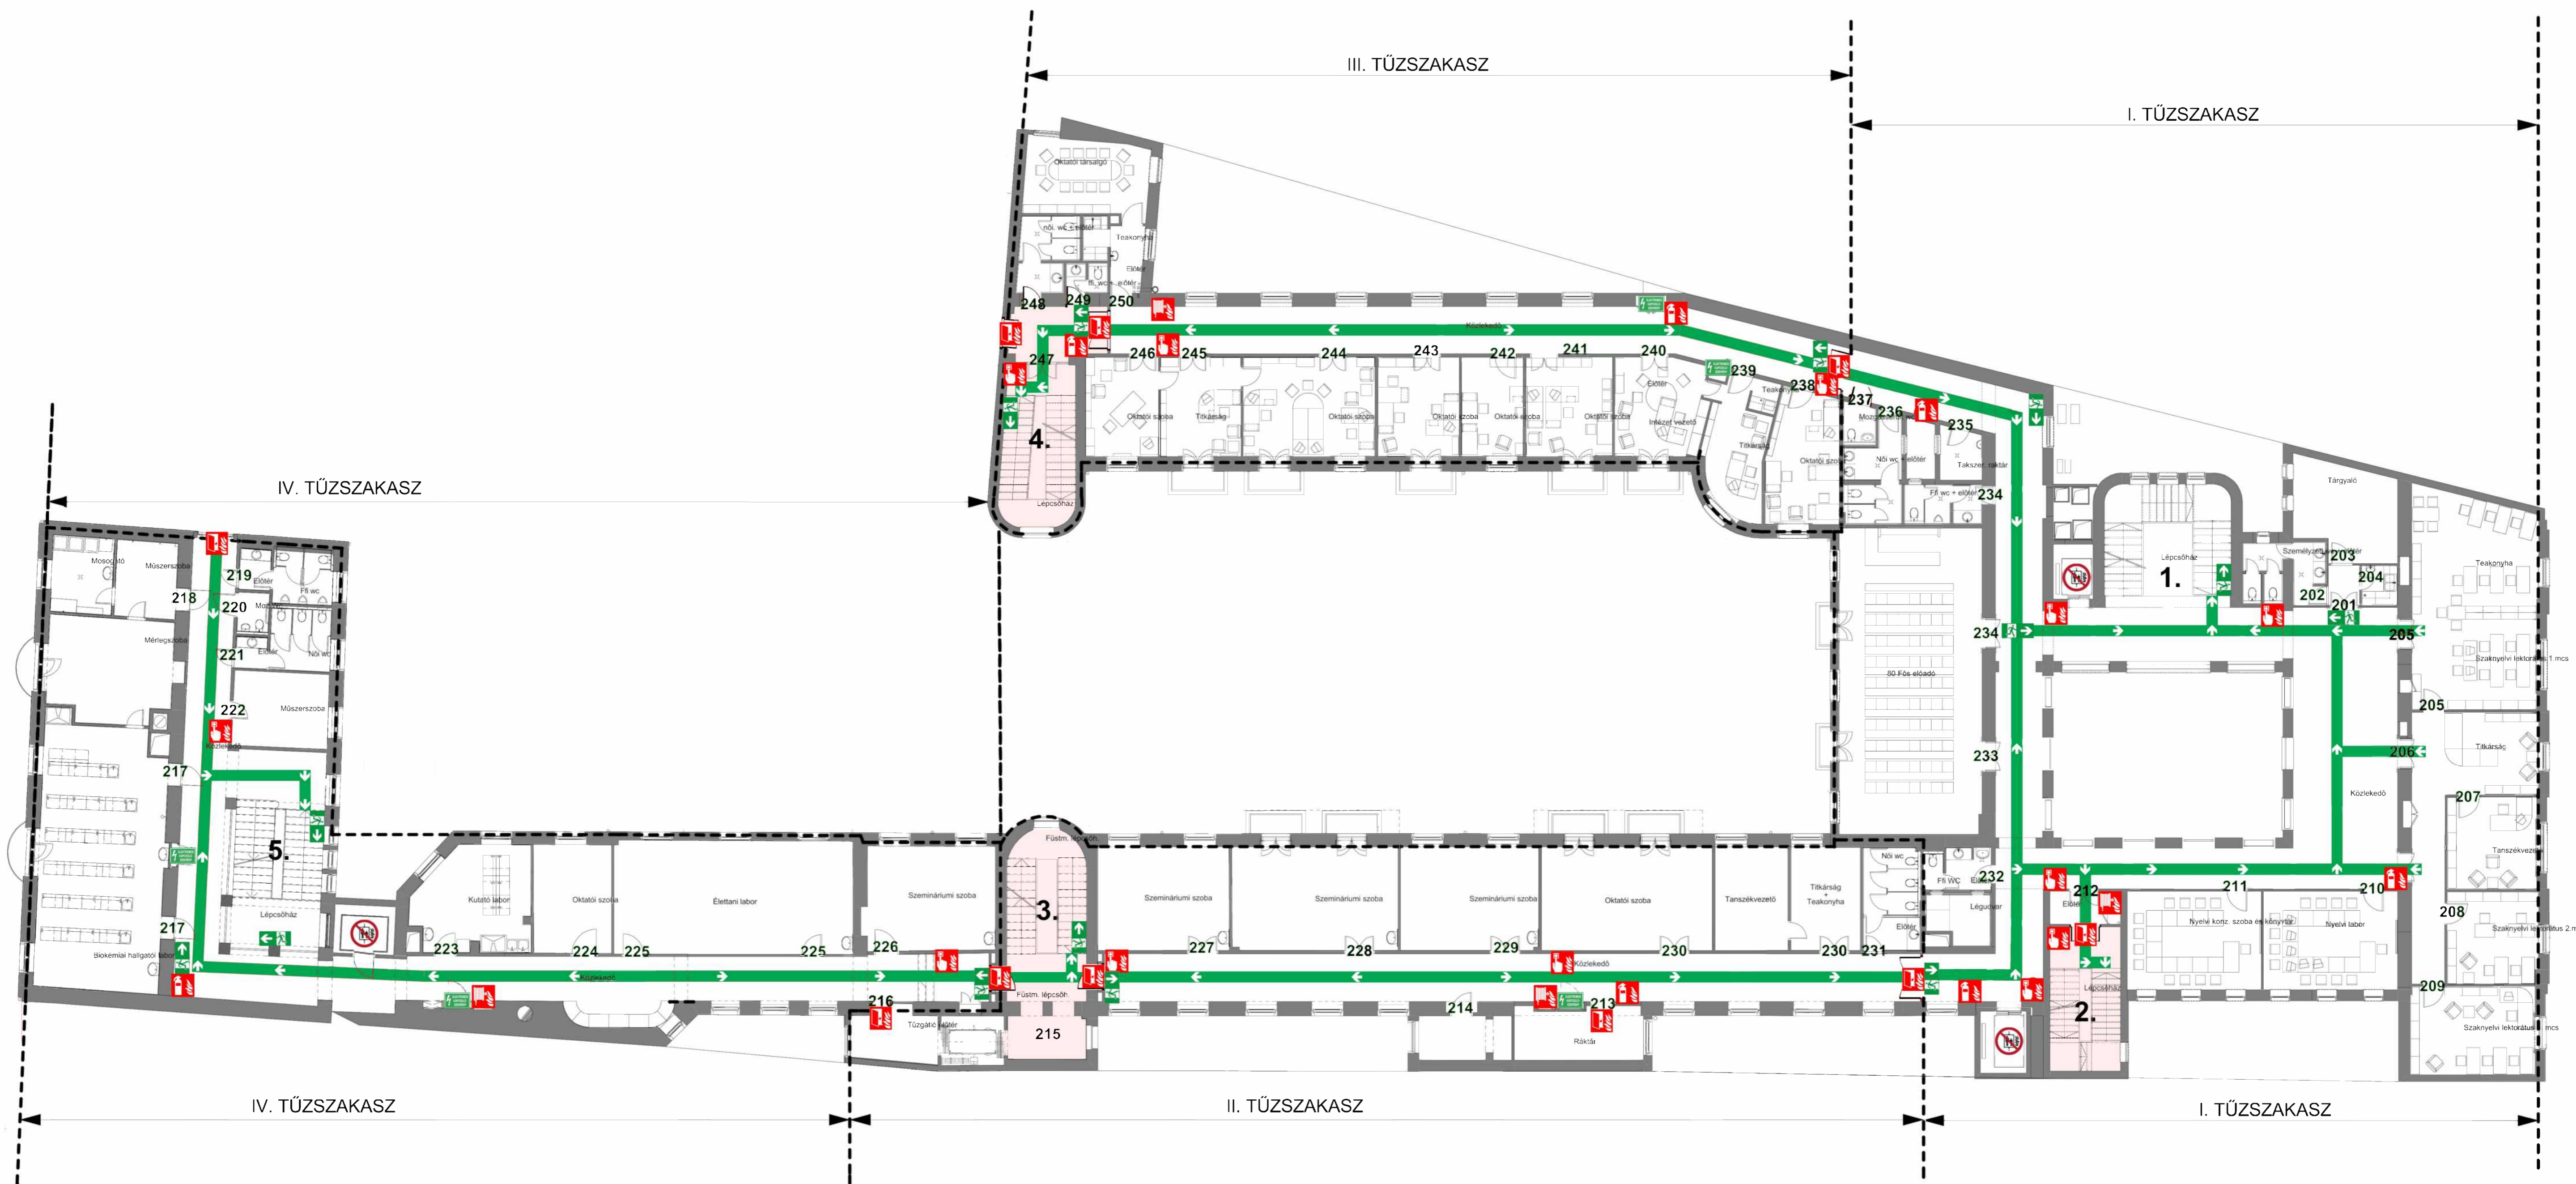

JELMAGYARÁZAT

	Itt áll Ön You are hier Sie sind hier		Elsősegély First aid Erste-Hilfe		Kijárat Exit Ausfahrt		Ajtó vésznyitó Door emergency opener Türöffner für notfälle
	Tűzoltó készülék Fire extinguisher Feuerlöscher		Elektromos főkapcsoló Electric main switch Elektrischer Hauptschalter		Menekülési útvonaljelző tábla Escape route sign Rettungsweg-Schild		Hő- és füstelvezetés indító Smoke and heat extraction Rauch und waermeabzugs anlage
	Fali tűzcsap Hose reel system Schlauchanschluss		Elektromos kapcsoló szekrény Electric main switch cabinet Elektrischer Schaltschrank		Menekülési út Escape route Fluchtweg		Víz főelzáró Main water shut-off Hauptwasser- absperrhahn
	Kézi tűzjelző Fire alarm Feuermelder		Tűzeseti főkapcsoló Fire main switch Feuer hauptschalter		Gyülekezőhely Emergency assembly point Treffpunkt		Tűzjelző központ Fire alarm control center Brandmeldezentrale
	Tűzgátló ajtó Fire retardant door Feuertür		Gáz főelzáró Main gas shut-off Gashaupabsperrhahn		Átmeneti védett tér Evacuation temporary refuge Vorläufige evakuierungsstelle		Hő- és füstelvezető kezelő panel Heat and smoke control panel Rauch und waermeabzugs bedienfeld

BIZTONSÁGI UTASÍTÁSOK

	Nyomja meg a tűzjelző gombot! Please activate the fire alarm! Feuer alarm auslösen!
	Kövesse a személyzet utasításait! Please follow the instructions of the staff! Die Anweisungen des Personals folgen!
	Nyugodtan hagyja el az épületet! Evacuate calmly! Das Gebäude ruhig und in gebeugter Haltung verlassen!
	Használja a megjelölt vészkijáratokat! Use the emergency exits! Notausgänge benutzen!
	Ne használja a liftet! Do not use the lifts! Nicht die Aufzüge benutzen!

ÁTTEKINTÉSI TERV




Készítette: Keresztes Dóra Dalma
Készítés dátuma: 2024. 02. 12.

MENEKÜLÉSI TERV



SEMMELWEIS EGYETEM
Egészségtudományi Kar
1088 Budapest, Vas utca 17.
III. emelet

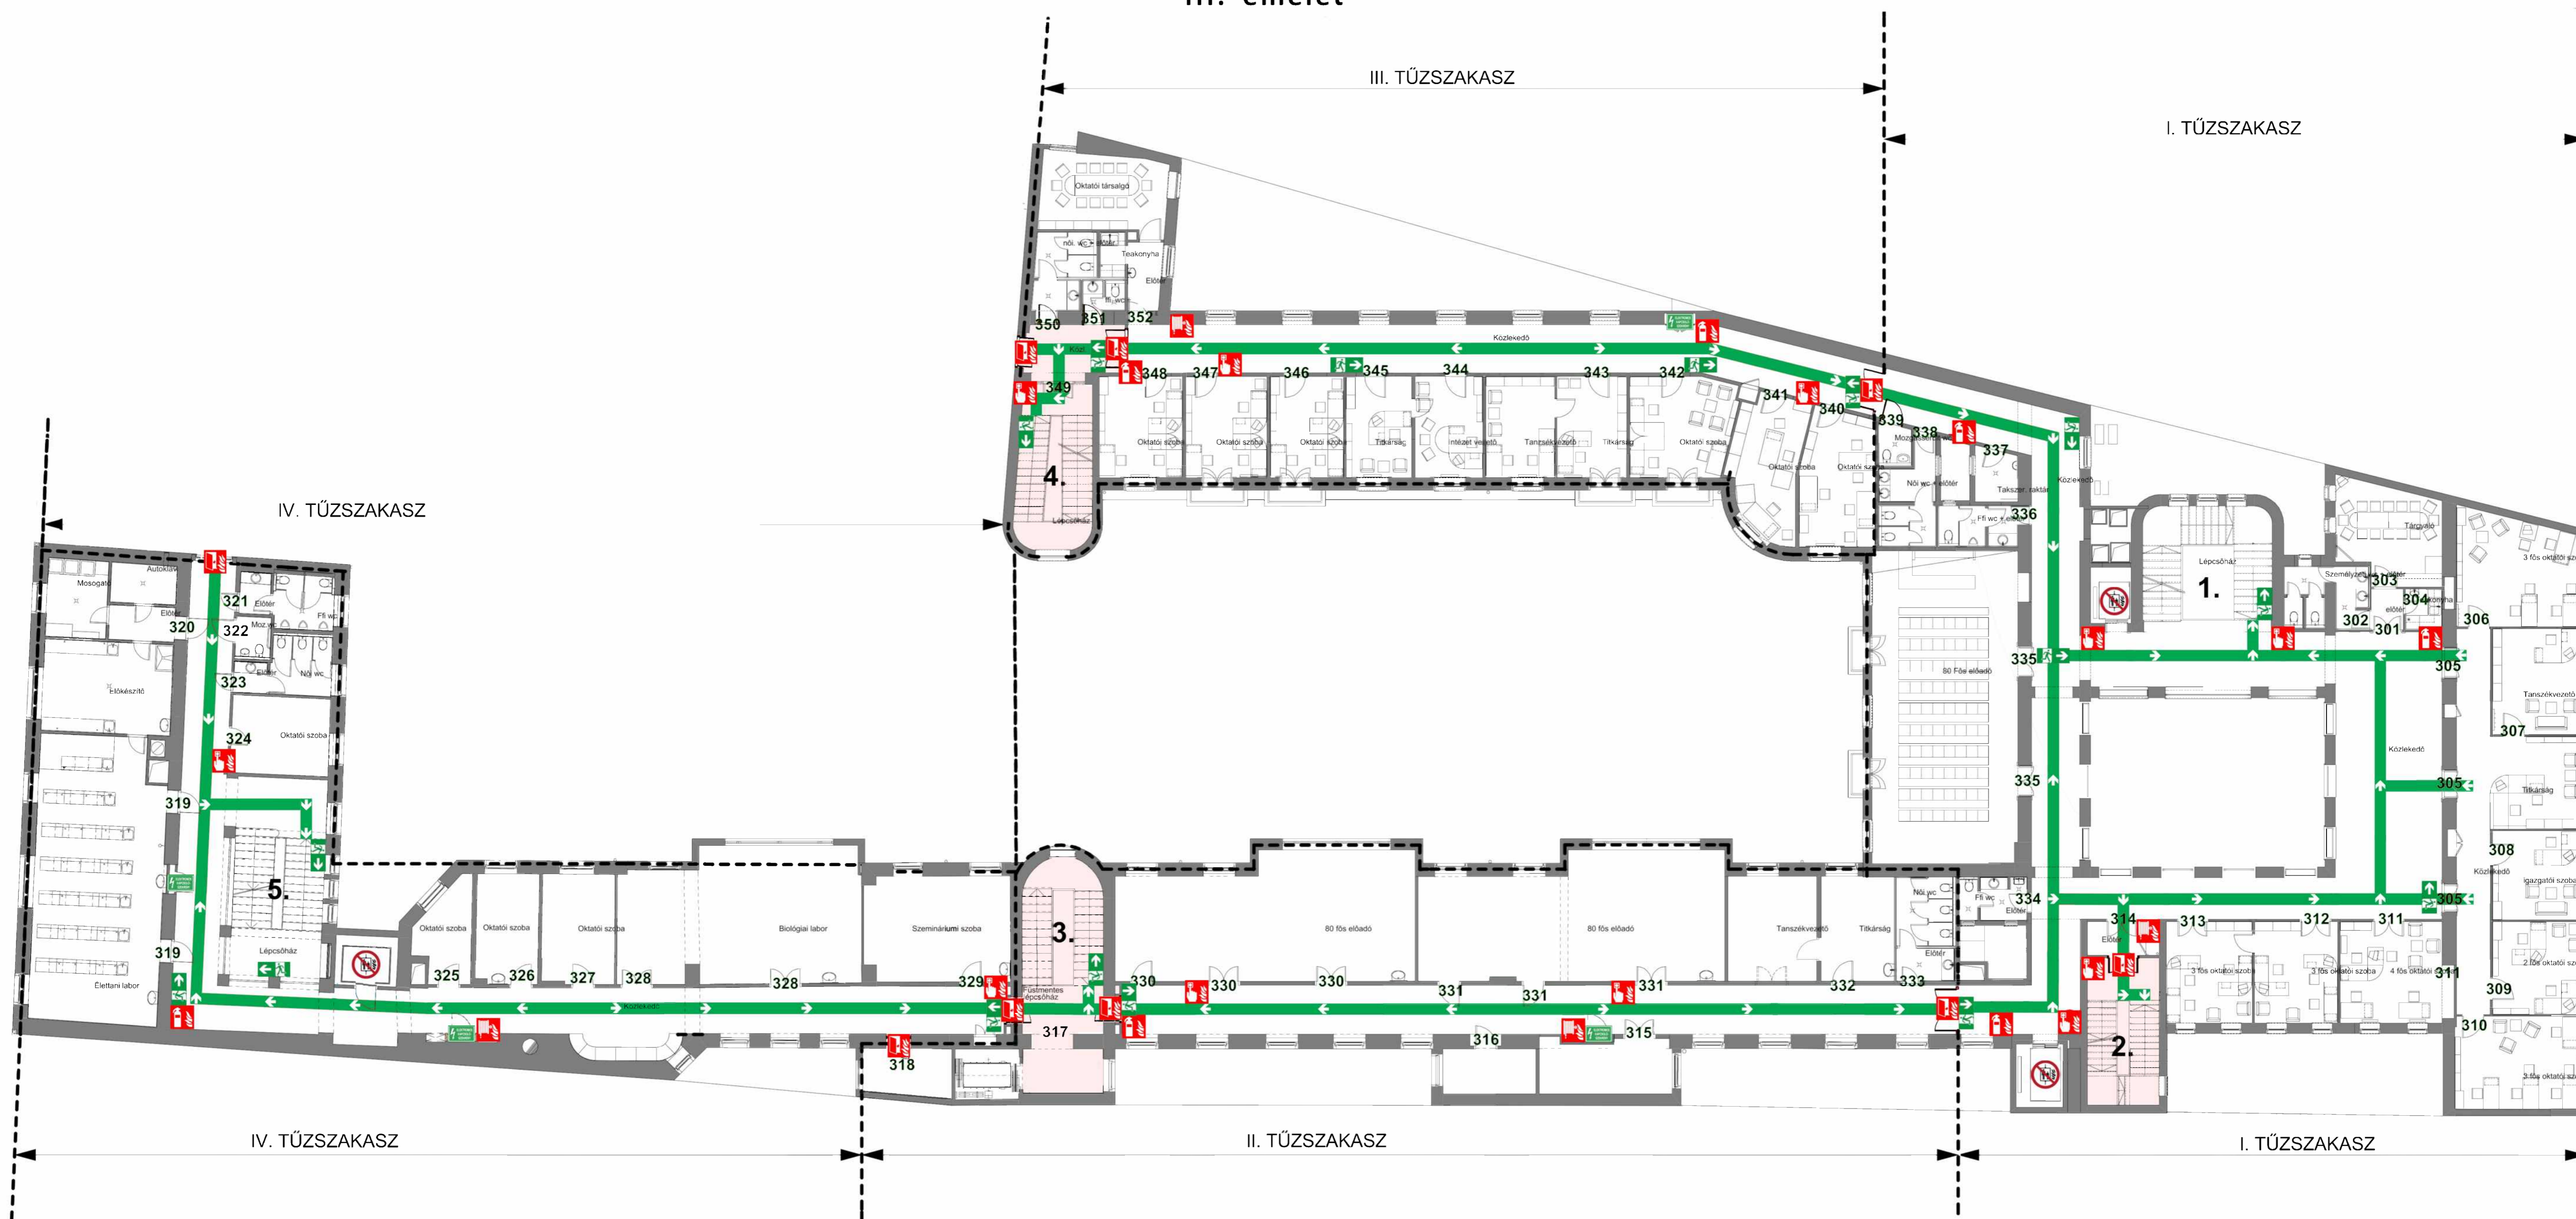


JELMAGYARÁZAT

	Itt áll Ön You are here Sie sind hier		Elsősegély First aid Erste-Hilfe		Kijárat Exit Ausfahrt		Ajtó vésznyitó Door emergency opener Türöffner für Notfälle
	Tűzoltó készülék Fire extinguisher Feuerlöscher		Elektromos főkapcsoló Electric main switch Elektrischer Hauptschalter		Menekülési útvonaljelző tábla Escape route sign Rettungsweg-Schild		Hő- és füstelvezetés indító Smoke and heat extraction Rauch und waermeabzugs anlage
	Fali tűzcsap Hose reel system Schlauchanschluss		Elektromos kapcsoló szekrény Electric main switch cabinet Elektrischer Schaltschrank		Menekülési út Escape route Fluchtweg		Víz főelzáró Main water shut-off Hauptwasser-absperrhahn
	Kézi tűzjelző Fire alarm Feuermelder		Tűzeseti főkapcsoló Fire main switch Feuer hauptschalter		Gyülekezőhely Emergency assembly point Treffpunkt		Tűzjelző központ Fire alarm control center Brandmeldezentrale
	Tűzgátló ajtó Fire retardant door Feuertür		Gáz főelzáró Main gas shut-off Gashauptabsperrhahn		Átmeneti védett tér Evacuation temporary refuge Vorläufige evakuierungsstelle		Hő- és füstelvezető kezelő panel Heat and smoke control panel Rauch und waermeabzugs bedienfeld

BIZTONSÁGI UTASÍTÁSOK

	Nyomja meg a tűzjelző gombot! Please activate the fire alarm! Feuer alarm auslösen!
	Kövesse a személyzet utasításait! Please follow the instructions of the staff! Die Anweisungen des Personals folgen!
	Nyugodtan hagyja el az épületet! Evacuate calmly! Das Gebäude ruhig und in gebeugter Haltung verlassen!
	Használja a megjelölt vészkijáratokat! Use the emergency exits! Notausgänge benutzen!
	Ne használja a lifteket! Do not use the lifts! Nicht die Aufzüge benutzen!

ÁTTEKINTÉSI TERV

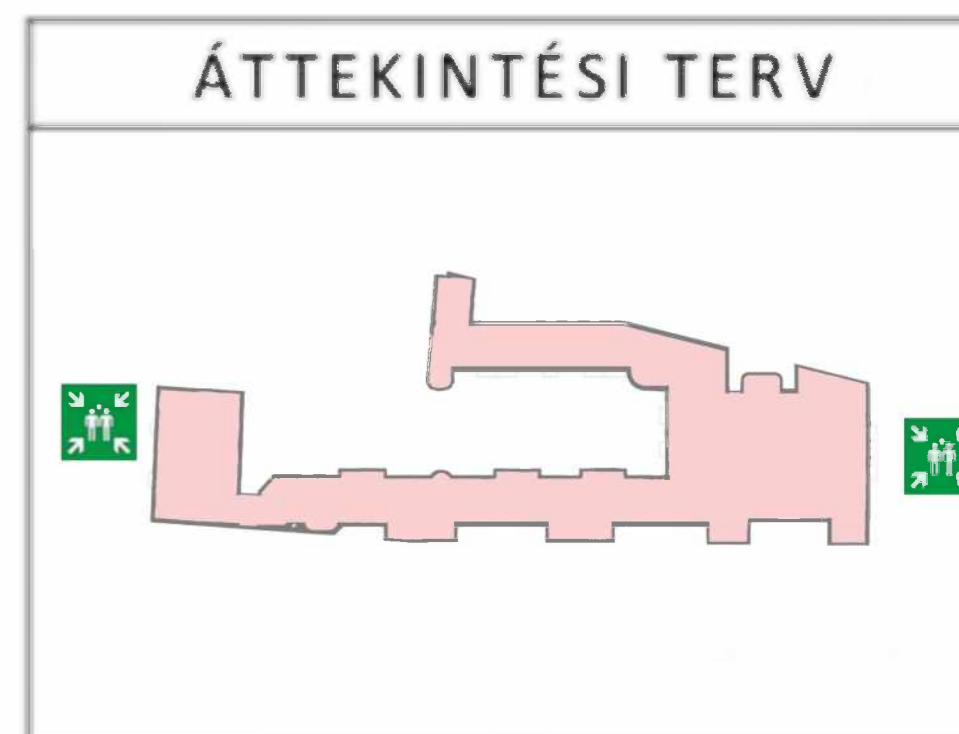

Készítette: Keresztes Dóra Dalma
Készítés dátuma: 2024. 02. 12.

MENEKÜLÉSI TERV




SEMMELWEIS EGYETEM
Egészségtudományi Kar
1088 Budapest, Vas utca 17.
IV. emelet



JELMAGYARÁZAT			
	Itt áll Ön You are hier Sie sind hier		Elsősegély First aid Erste-Hilfe
	Tűzoltó készülék Fire extinguisher Feuerlöscher		Elektromos főkapcsoló Electric main switch Elektrischer Hauptschalter
	Fali tűzcsap Hose reel system Schlauchanschluss		Elektromos kapcsoló szekrény Electric main switch cabinet Elektrischer Schaltschrank
	Kézi tűzjelző Fire alarm Feuermelder		Tűzeseti főkapcsoló Fire main switch Feuer hauptschalter
	Tűzgátló ajtó Fire retardant door Feuertür		Gáz főelzáró Main gas shut-off Gashauptabsperrhahn
	Kijárat Exit Ausfahrt		Menekülési útvonaljelző tábla Escape route sign Rettungsweg-Schild
	Menekülési út Escape route Fluchtweg		Menekülési út Escape route Fluchtweg
	Gyülekezőhely Emergency assembly point Treffpunkt		Menekülési út Escape route Fluchtweg
	Átmeneti védett tér Evacuation temporary refuge Vorläufige evakuierungsstelle		Menekülési út Escape route Fluchtweg
	Ajtó vésznyitó Door emergency opener Türöffner für notfälle		Hő- és füstelvezetés indító Smoke and heat extraction Rauch und waermeabzugs anlage
	Hő- és füstelvezetés indító Smoke and heat extraction Rauch und waermeabzugs anlage		Víz főelzáró Main water shut-off Hauptwasser- absperhahn
	Tűzjelző központ Fire alarm control center Brandmeldezentrale		Tűzjelző központ Fire alarm control center Brandmeldezentrale
	Hő- és füstelvezető kezelő panel Heat and smoke control panel Rauch und waermeabzugs bedienfeld		Hő- és füstelvezető kezelő panel Heat and smoke control panel Rauch und waermeabzugs bedienfeld


BIZTONSÁGI UTASÍTÁSOK	
	Nyomja meg a tűzjelző gombot! Please activate the fire alarm! Feuer alarm auslösen!
	Kövesse a személyzet utasításait! Please follow the instructions of the staff! Die Anweisungen des Personals folgen!
	Nyugodtan hagyja el az épületet! Evacuate calmly! Das Gebäude ruhig und in gebeugter Haltung verlassen!
	Használja a megjelölt vészkijáratokat! Use the emergency exits! Notausgänge benutzen!
	Ne használja a lifteket! Do not use the lifts! Nicht die Aufzüge benutzen!

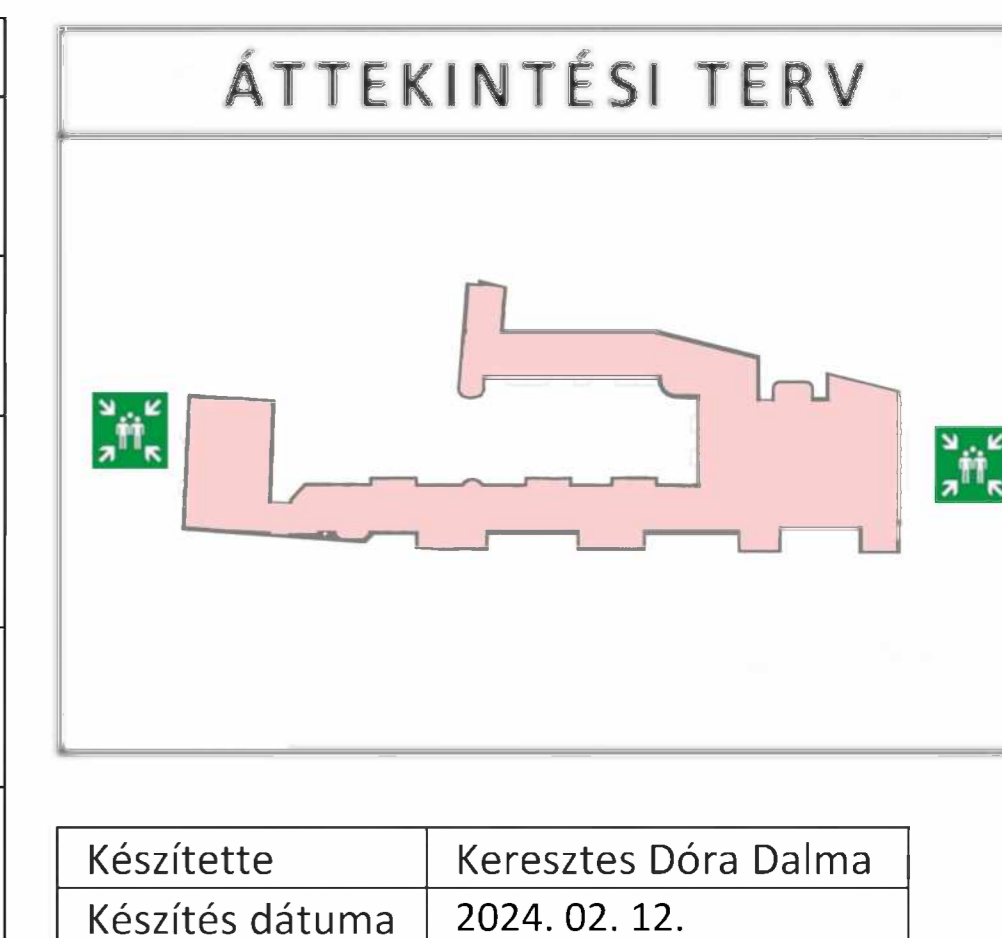

MENEKÜLÉSI TERV



SEMMELWEIS EGYETEM
Egészségtudományi Kar
1088 Budapest, Vas utca 17.
V. emelet

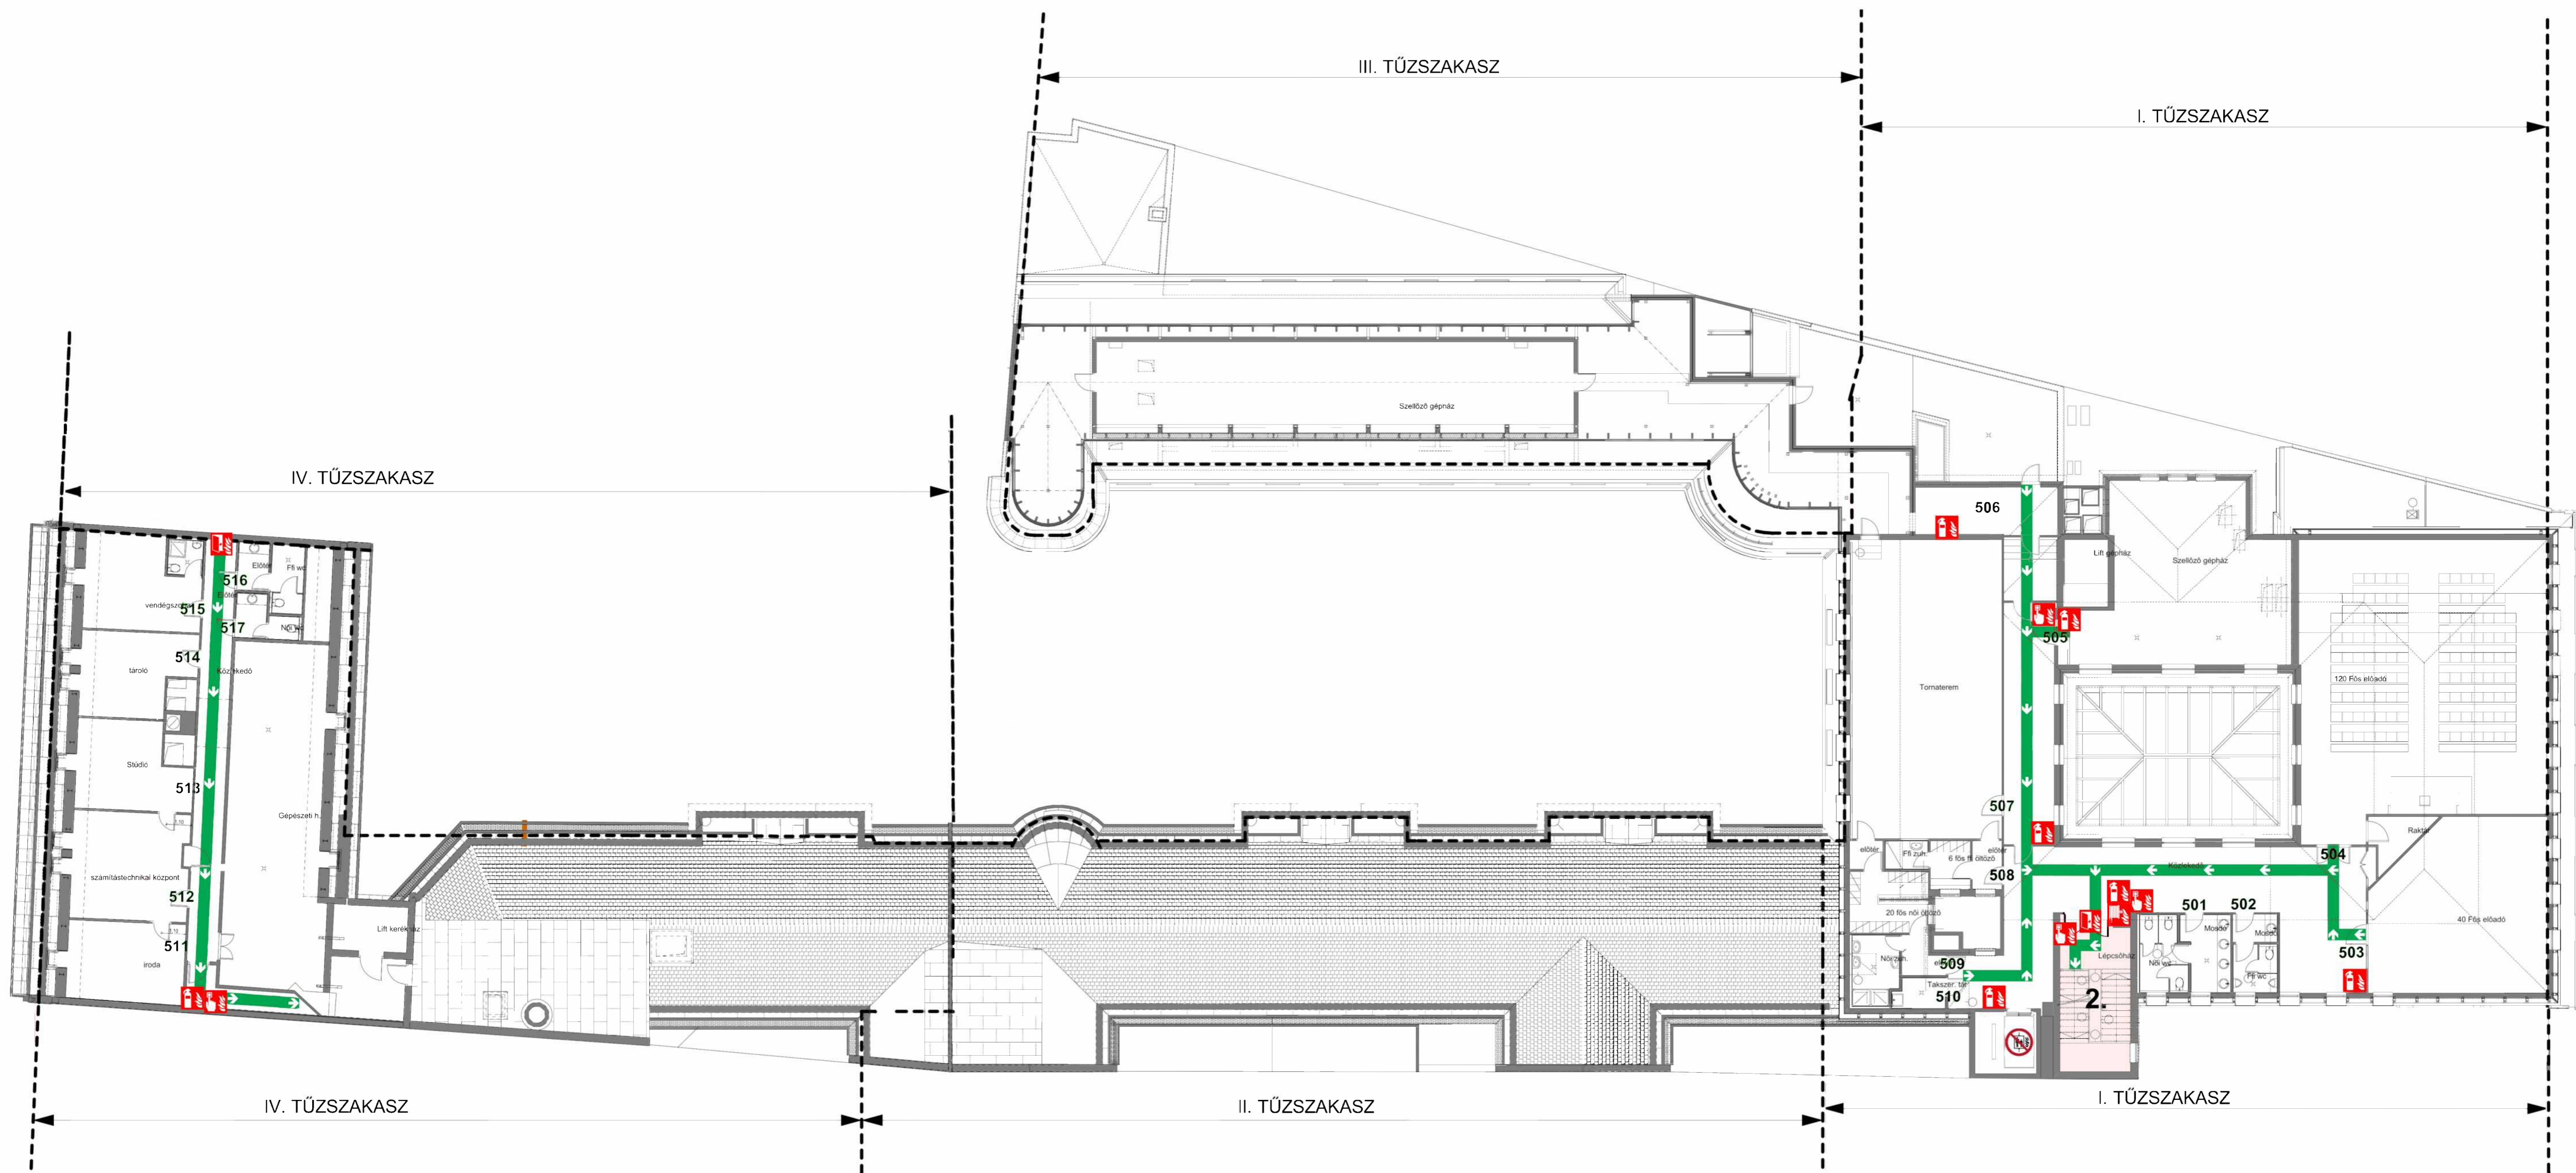


JELMAGYARÁZAT

	Itt áll Ön You are hier Sie sind hier		Elsősegély First aid Erste-Hilfe		Kijárat Exit Ausfahrt		Ajtó vésznyitó Door emergency opener Türöffner für notfälle
	Tűzoltó készülék Fire extinguisher Feuerlöscher		Elektromos főkapcsoló Electric main switch Elektrischer Hauptschalter		Menekülési útvonaljelző tábla Escape route sign Rettungsweg-Schild		Hő- és füstelvezetés indító Smoke and heat extraction Rauch und waermeabzugs anlage
	Fali tűzcsap Hose reel system Schlauchanschluss		Elektromos kapcsoló szekrény Electric main switch cabinet Elektrischer Schaltschrank		Menekülési út Escape route Fluchtweg		Víz főelzáró Main water shut-off Hauptwasser-absperrhahn
	Kézi tűzjelző Fire alarm Feuermelder		Tűzeseti főkapcsoló Fire main switch Feuer hauptschalter		Gyülekezőhely Emergency assembly point Treffpunkt		Tűzjelző központ Fire alarm control center Brandmeldezentrale
	Tűzgátló ajtó Fire retardant door Feuertür		Gáz főelzáró Main gas shut-off Gashauptabsperrhahn		Átmeneti védett tér Evacuation temporary refuge Vorläufige evakuierungsstelle		Hő- és füstelvezető kezelő panel Heat and smoke control panel Rauch und waermeabzugs bedienfeld

BIZTONSÁGI UTASÍTÁSOK

	Nyomja meg a tűzjelző gombot! Please activate the fire alarm! Feuer alarm auslösen!
	Kövesse a személyzet utasításait! Please follow the instructions of the staff! Die Anweisungen des Personals folgen!
	Nyugodtan hagyja el az épületet! Evacuate calmly! Das Gebäude ruhig und in gebeugter Haltung verlassen!
	Használja a megjelölt vész kijáratokat! Use the emergency exits! Notausgänge benutzen!
	Ne használja a lifteket! Do not use the lifts! Nicht die Aufzüge benutzen!

ÁTTEKINTÉSI TERV

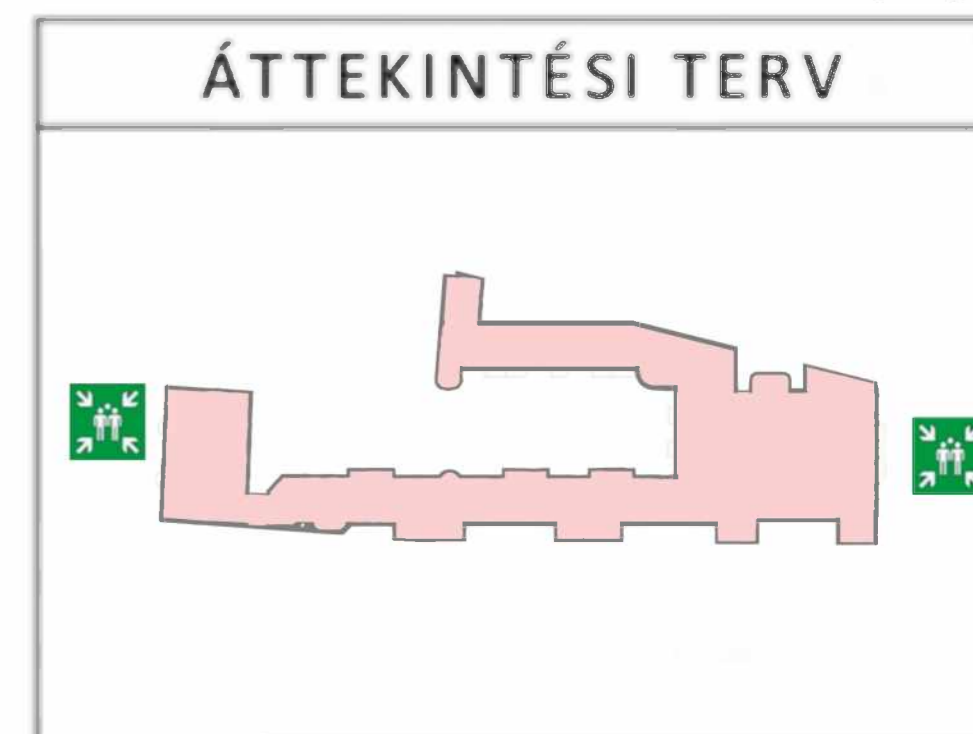

Készítette: Keresztes Dóra Dalma
Készítés dátuma: 2024. 02. 12.